



Querschnitt Stützmauer Süd 1:100


Schnitt B-B bei QP 7

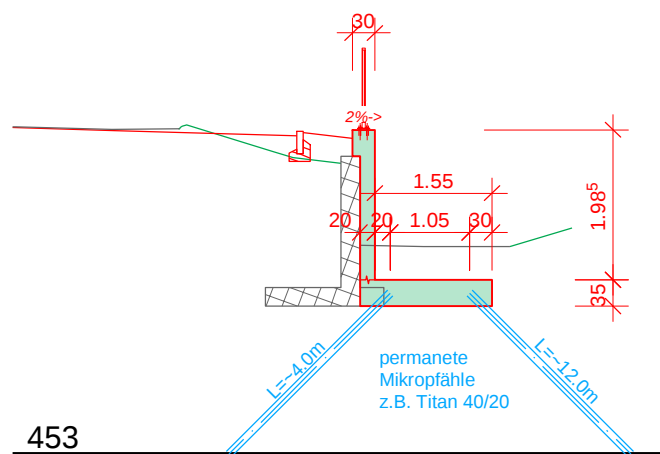


Schnitt C-C bei QP 9

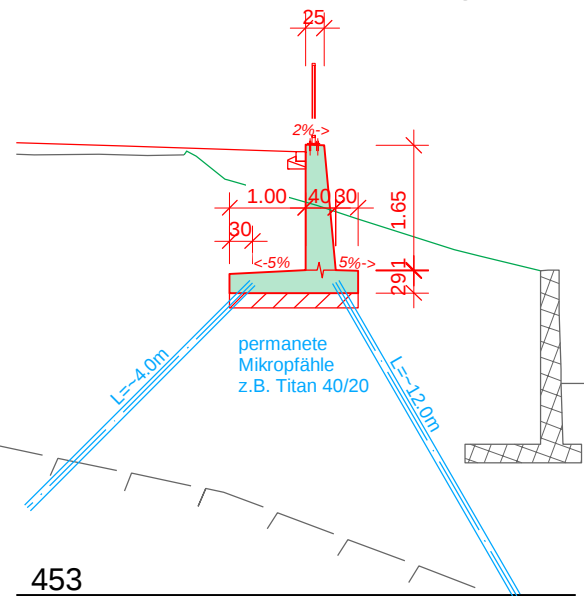


Situation 1:200

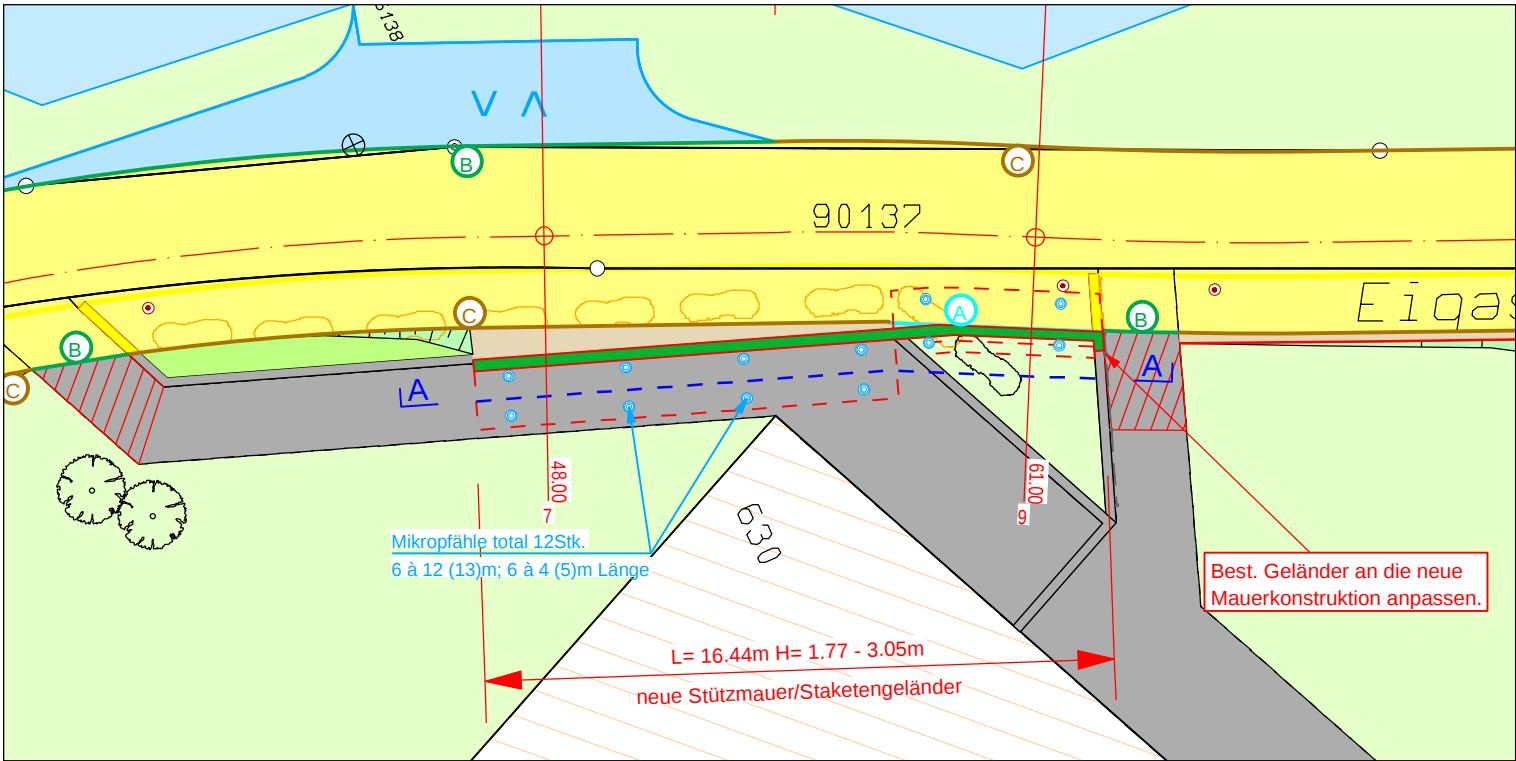

Ansicht A-A Stützmauer Süd 1:100

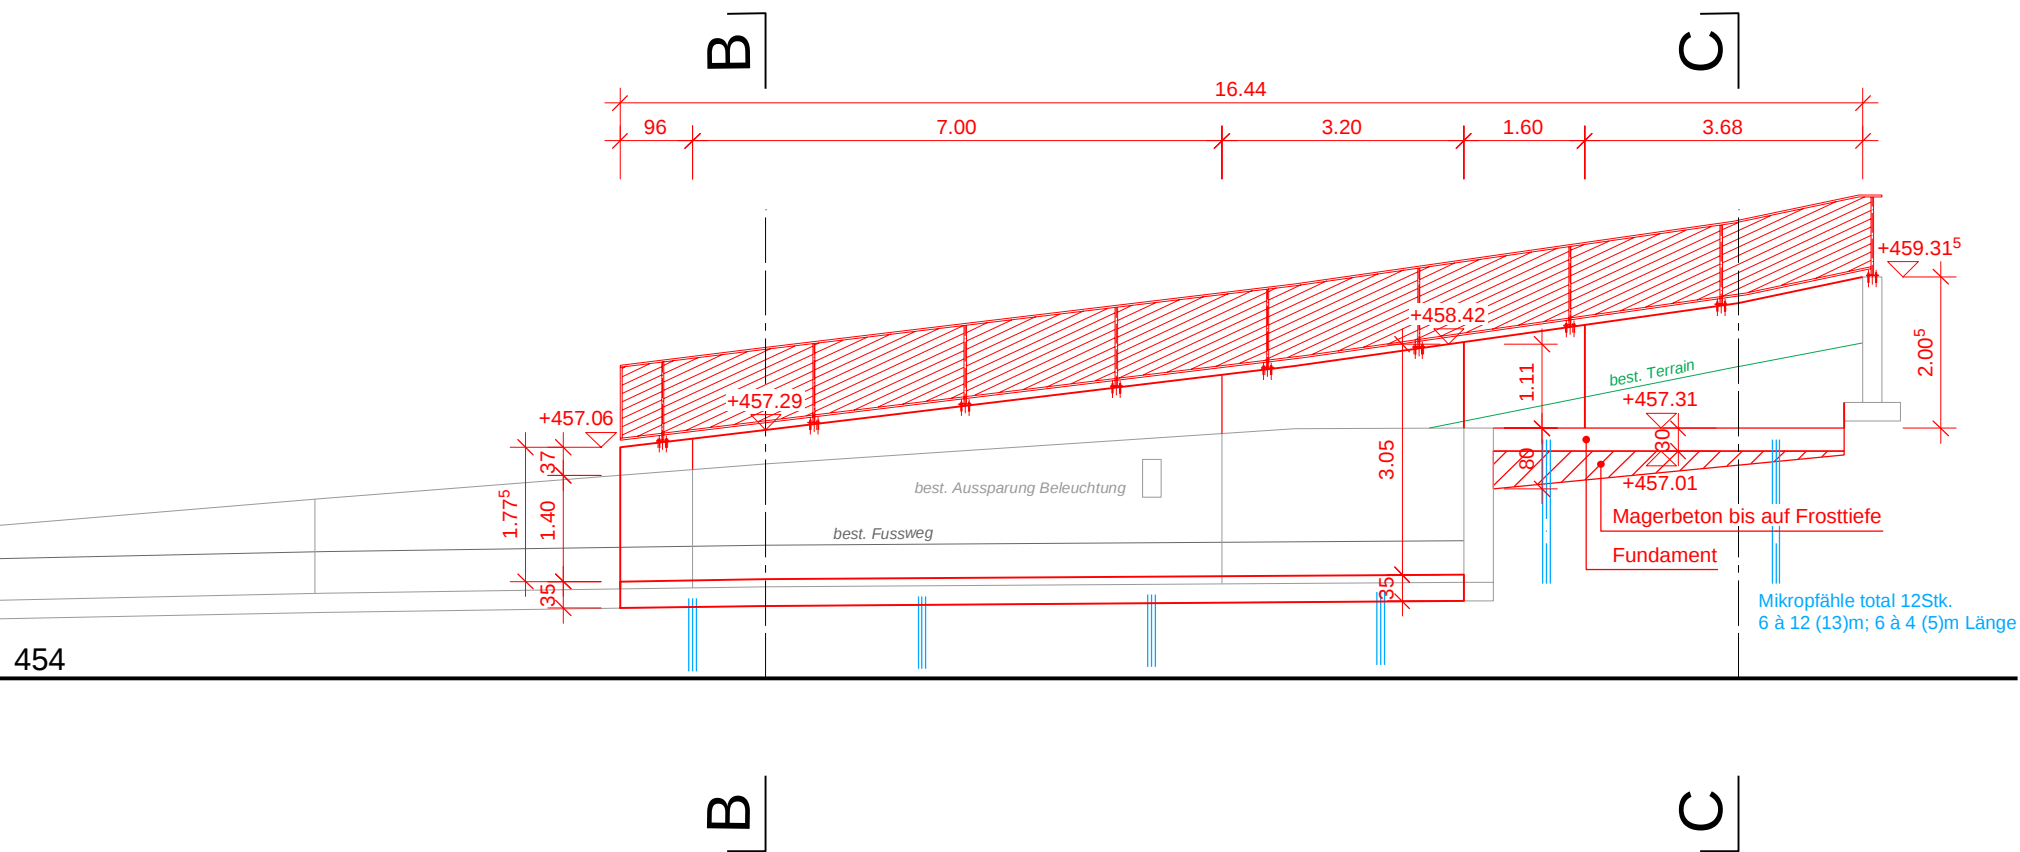

Kanton Solothurn
Einwohnergemeinde Hägendorf

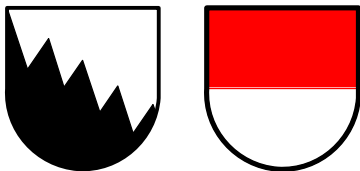

Ausbau Eigasse
Erschliessung Gestaltungsplan

Bauprojekt 2022

Stützmauer Süd

Detailplan 1:200/100

Einwohnergemeinde Hägendorf		Plan Nr:		Format: 30 / 63
Bachstrasse 11, Tel. 062 209 17 27		27475 - 16A		
Projektverfasser:  ostag LEIDENSCHAFT FÜR DAS PROJEKT OSTAG Ingenieure AG Jurastrasse 20 4600 Olten T 062 531 67 00 www.infostag.ch	Rev.	Bemerkungen	Visum	Datum
		Erstausgabe	thm	05.10.2022
	A		aa	27.10.2022
	B			
	C			
	D			
	E			
	Geprüft		sut	27.10.2022
H:\datto_häg_eigasse_7475\6_Projekterarbeitung\6_3 Projekt\pläne\bauprojekt\16_17_detail_mauer_200_200.2d				