



Querschnitt Stützmauer Nord 1:100


Schnitt B-B bei QP 13

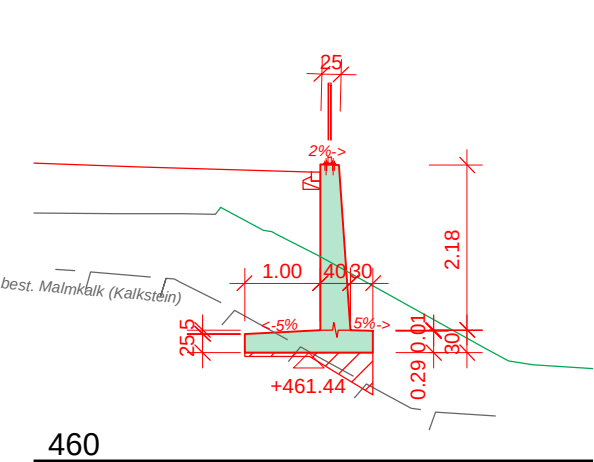


Schnitt C-C bei QP 16

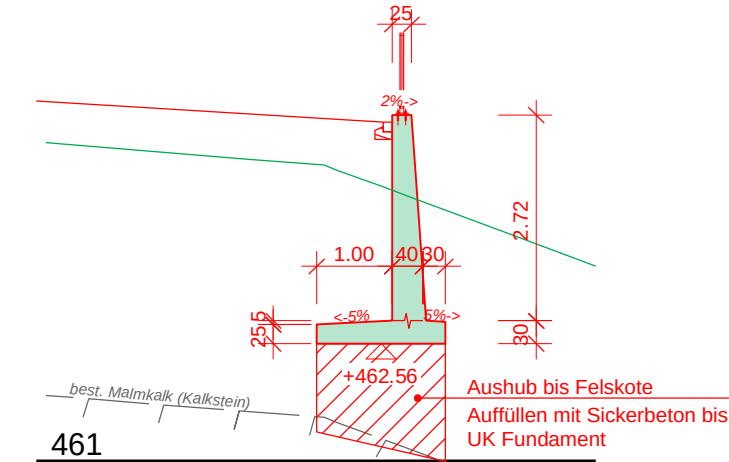

Situation 1:200

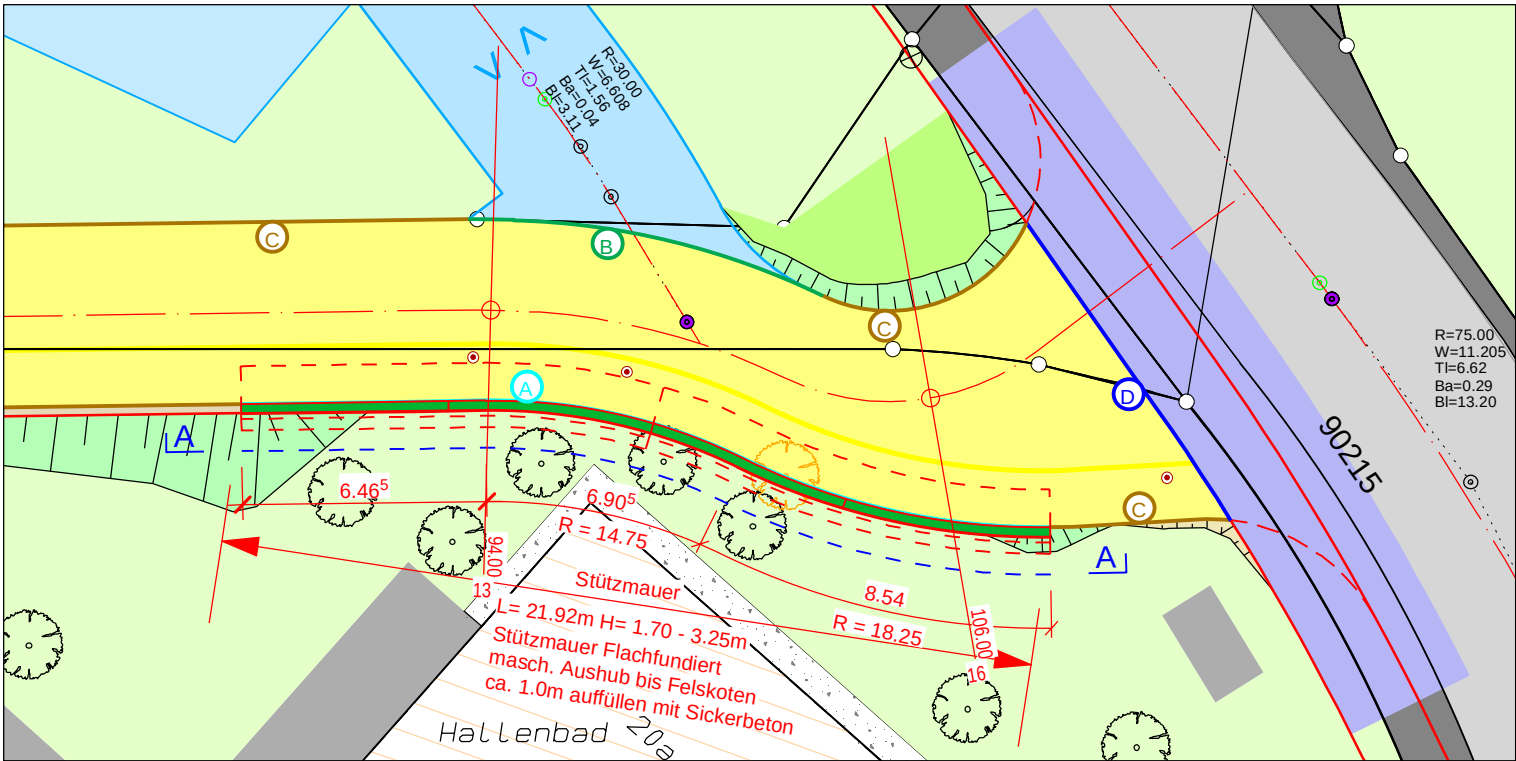


Ansicht A-A Stützmauer Nord 1:100

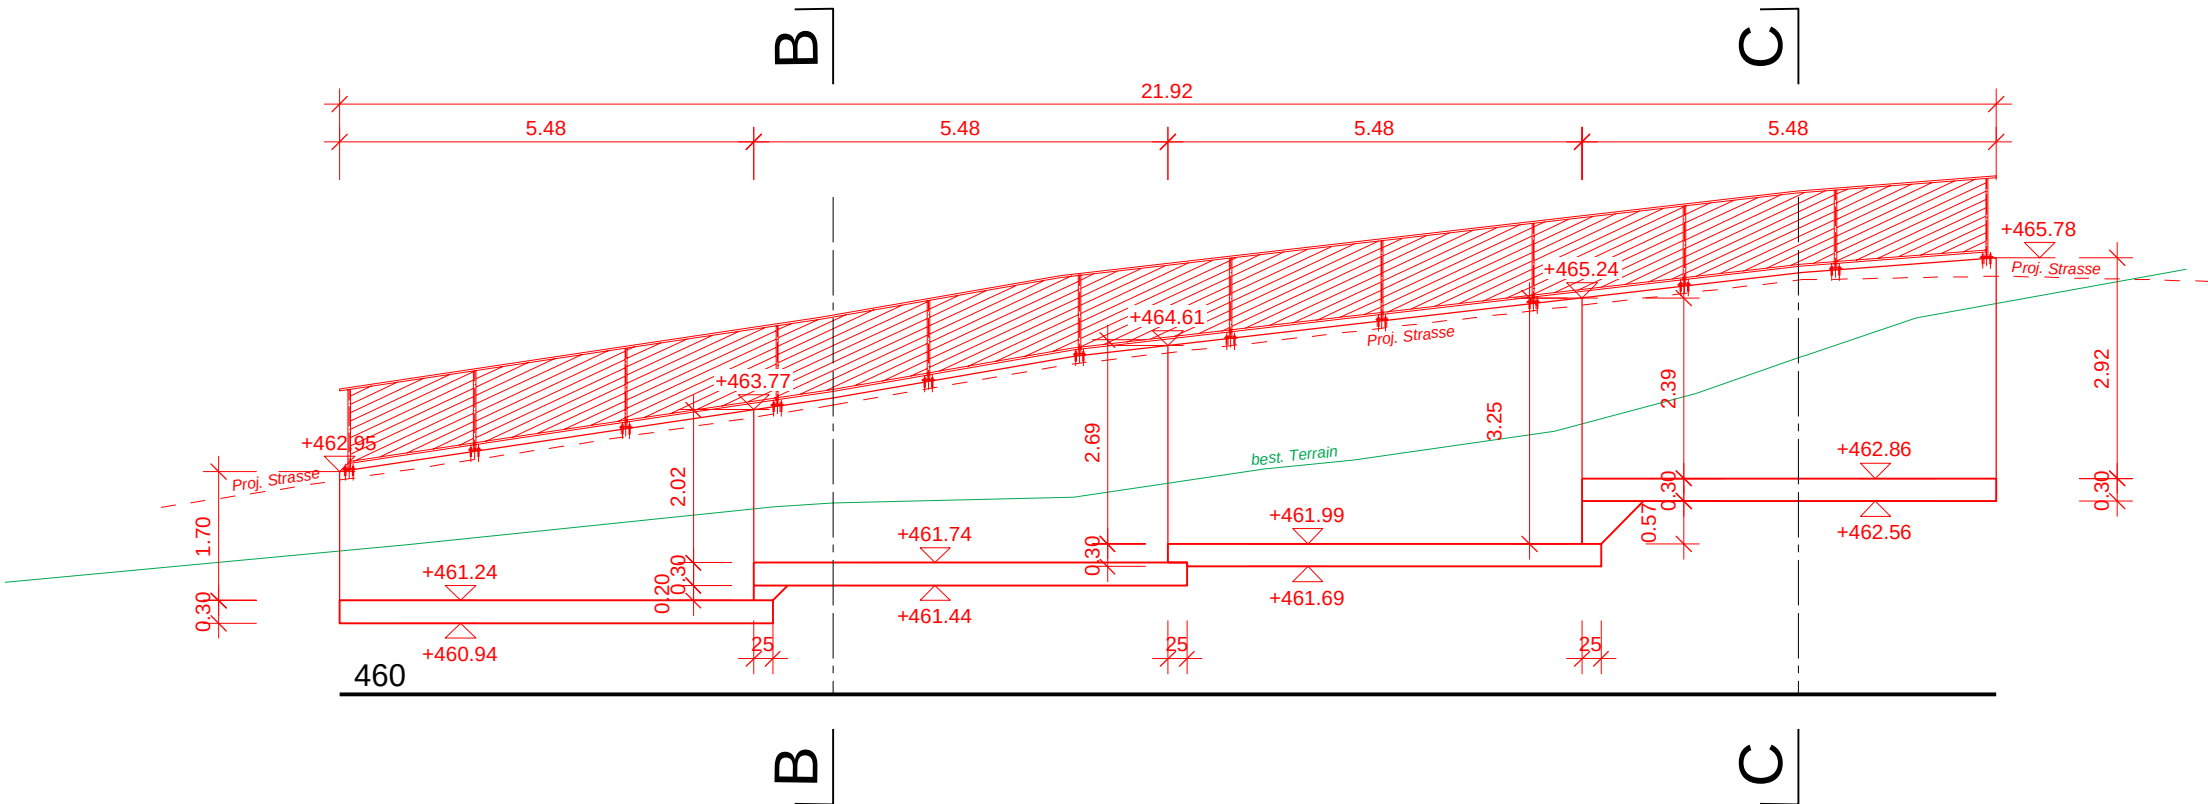

Kanton Solothurn

Einwohnergemeinde Hägendorf

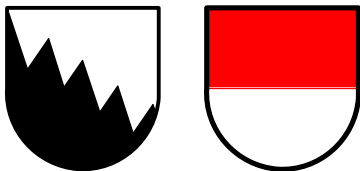

Ausbau Eigasse
Erschliessung Gestaltungsplan

Bauprojekt 2022

Stützmauer Nord

Detailplan 1:200/100

Einwohnergemeinde Hägendorf

Bachstrasse 11, Tel. 062 209 17 27

Plan Nr:

27475 - 17A

Format:
30 / 63

Projektverfasser:



OSTAG
Ingenieure AG
Jurastrasse 20
4600 Olten
T 062 531 67 00
www.infostag.ch

Rev.	Bemerkungen	Visum	Datum
	Erstausgabe	thm	05.10.2022
A		aa	27.10.2022
B			
C			
D			
E			
Geprüft		sut	27.10.2022

H:\data\häg_eigasse_7475\6_Projekterarbeitung\6_3 Projekt\plane\bauprojekt\16_17_detail_mauer_200_200.2d