

Genehmigungsinhalt Gemeinde

- Strassenklassierung**
- Öffentliche Sammelstrasse
 - Öffentliche Erschliessungsstrasse
 - Öffentlicher Fussweg und Trottoir
 - Öffentlicher Fuss- und Radweg
 - Private Erschliessungsstrasse
 - Übriges Strassenareal
 - Erschliessungskorridor (langfristig)
 - Massnahmen zur Verkehrsberuhigung
 - Geplante Strassenlinie
- Baulinien**
- Baulinie
 - Vorbaulinie
 - Gestaltungsbaulinie
 - Hecke- und Waldbaulinie (für Waldbaulinien < 20m gilt § 6 VWW, BGS 931.72)
 - Baulinie Gewässerraum (es gelten die Nutzungsbeschränkungen nach Art. 41c GSchV, SR 814.201) / Unterhaltsbaulinie
 - Sichtzone (nach § 50 KBV)
- Weitere Inhalte**
- Hecke und Uferbestockung mit Heckenfeststellung

Genehmigungsinhalt Kanton

- Wald mit Waldfeststellung (§ 8, Abs. 3 der kantonalen Verordnung über Waldfeststellung und Waldabstand [VWW, BGS 931.72])

Orientierungsinhalt

- Gemäss Bauzonen- und Gesamtplan**
- Bauzonengrenze
 - Gebiet mit rechtsgültigem Gestaltungsplan / mit Gestaltungsplanpflicht
 - Geschützter Einzelbaum
 - Geschütztes Naturobjekt
 - Geschütztes Gebäude / Objekt (gemäss Amt für Denkmalpflege und Archäologie)
 - Schützenswertes Gebäude
 - Erhaltenswertes Gebäude
 - Uferschutzzone (innerhalb und ausserhalb Bauzone)
- Gemäss kantonalen Baulinienplänen**
- Baulinie entlang Kantonsstrasse
 - Vorbaulinie entlang Kantonsstrasse
 - Abgrenzung Geltungsbereich Kanton / Gemeinde
 - Hauptverkehrsstrasse (Kantonsstrasse)
- Weitere Inhalte**
- Entlastung Region Olten ERO+ (Frey + Gnehm Ingenieure AG, April 2017)
 - Hecke und Uferbestockung
 - Wald (gemäss Waldplan AWJF)
 - Gewässer / Gewässer überdeckt, eingedolt
 - Gemeindegrenze




Kanton Solothurn  Gemeinde Hägendorf

Revision der Ortsplanung Erschliessungsplan mit Baulinien und Strassenklassierung


Auflageexemplar
Planaufgabe vom 1. September bis 2. Oktober 2023
Der Verwaltungsleiter:

Situation 1:1'000
Ortsteil Südwest

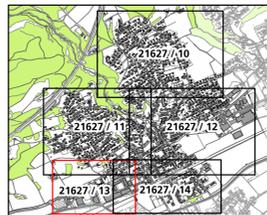

Index	Datum	Änderungen	gez.	gepr.	gen.	Oersingen, 03.08.2016	geprüft:	genehmigt:
4	17.07.23	Anpassung gemäss abschliessender Vorprüfung	rmwy	rmwy	tie	gezeichnet: pej	Plan Nr.	
3	17.07.23	Anpassung gemäss öffentlicher Mitwirkung	rmwy	rmwy	tie	Grösse: 60 x 105	21627 / 13	
2	07.04.22	Anpassung gemäss 2. kantonalen Vorprüfung	pej	pej	tie	user:		
1	21.01.20	Anpassung gemäss 1. kantonalen Vorprüfung	rmwy	rmwy	dia	gedruckt:	31.08.2023 11:25:39	

IG-File: Q:\urbanproj\proj\proj20\hsg\hsg201627_13_EP_mit_Baulinien_und_Strassenklassierung_sudwest.mxd
AV-Grundlage vom: wird wöchentlich aktualisiert

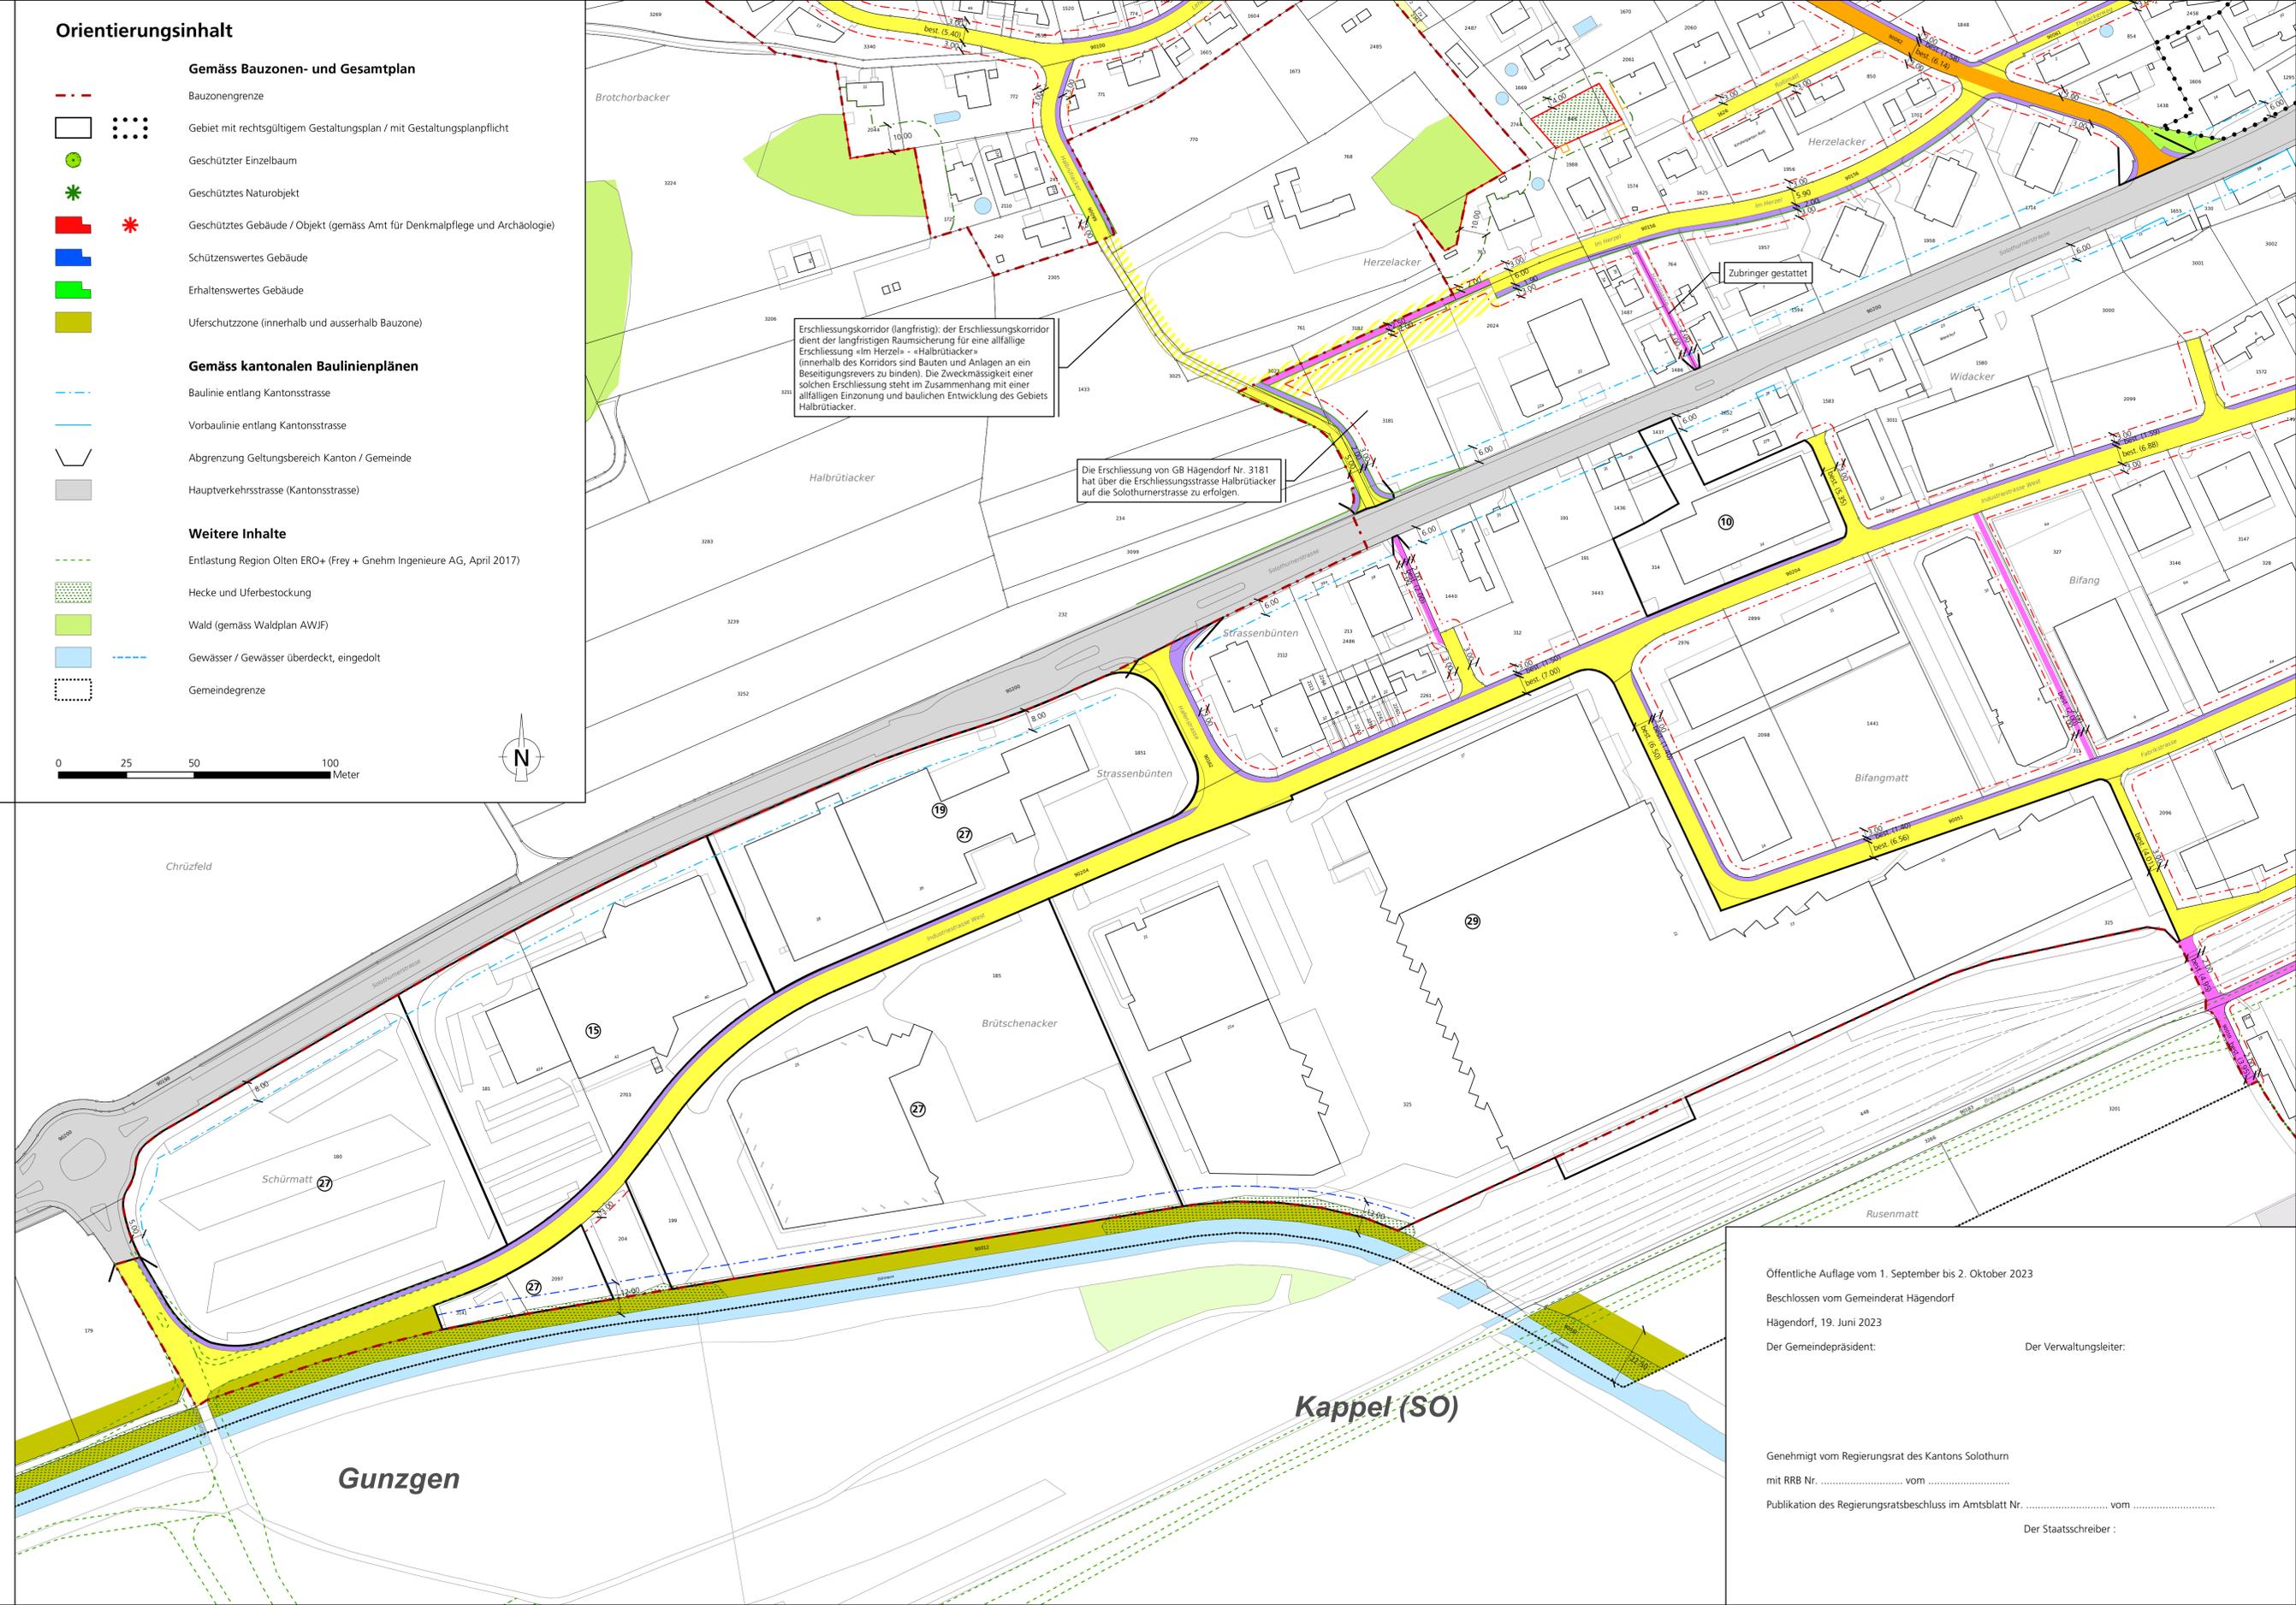

Öffentliche Auflage vom 1. September bis 2. Oktober 2023
Beschlussen vom Gemeinderat Hägendorf
Hägendorf, 19. Juni 2023
Der Gemeindepräsident: _____ Der Verwaltungsleiter: _____

Genehmigt vom Regierungsrat des Kantons Solothurn
mit RRB Nr. vom

Publikation des Regierungsratsbeschluss im Amtsblatt Nr. vom

Der Staatschreiber: _____