

**Genehmigungsinhalt**

- Zonen ausserhalb Bauzone**
- Landwirtschaftszone LW
  - Landwirtschaftszone (Jurasschutzzone überlagert, gemäss kant. Richtplan)
  - Naturschutzzone Tümpel Spittelberg
  - Naturschutzzone Amphibienbiotope Höchstwedli
- Überlagernde Festlegungen**
- Uferschutzzone ausserhalb Bauzone (der Landwirtschaftszone überlagert) USZa
  - LSZ
- Natur- und Kulturobjekte**
- Geschützter Einzelbaum
  - Kommunal geschütztes Gebäude
  - Naturdenkmäler der Gemeinde

**Orientierungsinhalt**

- Gebiet von der Ortsplanungsrevision ausgenommen (RRB Nr. 2003/1321 bleibt bis Änderung Nutzungsplanung in Kraft)
- Kantonale Deponiezone Faiswald (gemäss RRB Nr. 2013/719)
- Wanderwege (gemäss swissTUMSD)
- Bundesinventar der historischen Verkehrswegen der Schweiz (IVS)
- Bundesinventar der Landschaften und Naturdenkmäler (BLN) Gebiet "Beichen-Passwang-Gebiet"
- Bundesinventar der Amphibienlaichgebiete von nationaler Bedeutung (IANB)
- Trockenwiesen und -weiden (gemäss Bundesinventar der Trockenwiesen und -weiden von nationaler Bedeutung)
- Kantonales Naturreservat "Dünnerlauf", "Tufesschlucht" (gemäss kant. Richtplan)
- Kantonales Naturreservat "Bergföhren Hombergfluh" (gemäss RRB Nr. 1951/5376)
- Kantonales Vorranggebiet Natur und Landschaft (gemäss kant. Richtplan)
- Grundwasserschutzzone S1
- Grundwasserschutzzone S2
- Grundwasserschutzzone S3
- Geschützte archäologische Fundstelle (gemäss Amt für Denkmalpflege und Archäologie)
- Geschütztes Gebäude / Objekt (gemäss Amt für Denkmalpflege und Archäologie)
- Steinschlaggefahr Tufesschlucht
- Hecke und Uferbestockung (auf der Grundlage der amtlichen Vermessung angepasst) / mit Heckenfeststellung
- Wald (gemäss Waldplan AWJF) / mit Waldfeststellung
- Wald (gemäss Waldplan AWJF, Jurasschutzzone überlagert) / mit Waldfeststellung
- Gewässer / Gewässer überdeckt, eingedolt (gemäss amtlicher Vermessung)
- Bauzone
- Gemeindegrenze



**Hinweise**

Nachfolgende Inhalte werden auf diesem Plan nicht dargestellt. Es wird auf die aktualisierten Flächen im kantonalen Geoport (https://geo.so.ch/mapi) verwiesen. Im Nutzungsplan- bzw. Baubewilligungsverfahren sind die entsprechenden Inhalte zu konsultieren und die Bestimmungen gemäss Zonenreglement zu berücksichtigen.

- Belastete Standorte / Altlasten (siehe Zonenreglement)
- Schadstoffbelastete Böden (siehe Zonenreglement)
- Storfälle (siehe Zonenreglement)

Kanton Solothurn  Gemeinde Hägendorf


**Revision der Ortsplanung Gesamtplan**

Situation 1:5'000 **orientierend**  
 Rev. Nutzungspläne gemäss Änderungen 2. Auflage  
 Gegen die Inhalte dieses Planes kann keine Einsprache erhoben werden.

Index	Datum	Änderungen	gsk	gpr	gms	gms	gms	gms	gms	gms
5	02.05.24	Anpassung gemäss 2. öffentlicher Auflage	mmy	mmy	te			03.08.2016		
4	14.03.24	Anpassung gemäss 1. öffentlicher Auflage	mmy	mmy	te					
3	17.07.23	Anpassung gemäss abschliessender Vorprüfung	mmy	mmy	te			Grösse: 116 x 89		Plan Nr. 21627 / 2
2	17.02.23	Anpassung gemäss öffentlicher Mitwirkung	mmy	mmy	te			akt:	mmy	
1	07.04.22	Anpassung gemäss 1. und 2. kantonalen Vorprüfung	mmy	mmy	dia			gedruckt:	02.05.2024 13:24:43	

www.bsb-partner.ch  
 Basel Tel. 061 264 19 20 Grenchen Tel. 032 654 59 30  
 Birm Tel. 061 261 03 13 Langnau i.S. Tel. 034 420 16 20  
 Ebnetel Tel. 032 671 22 22 Oensingen Tel. 062 388 38 38  
 Burgdorf Tel. 034 420 16 20 Solothurn Tel. 032 671 22 22

**bsb**  
 BSB + Partner  
 Ingenieure und Planer

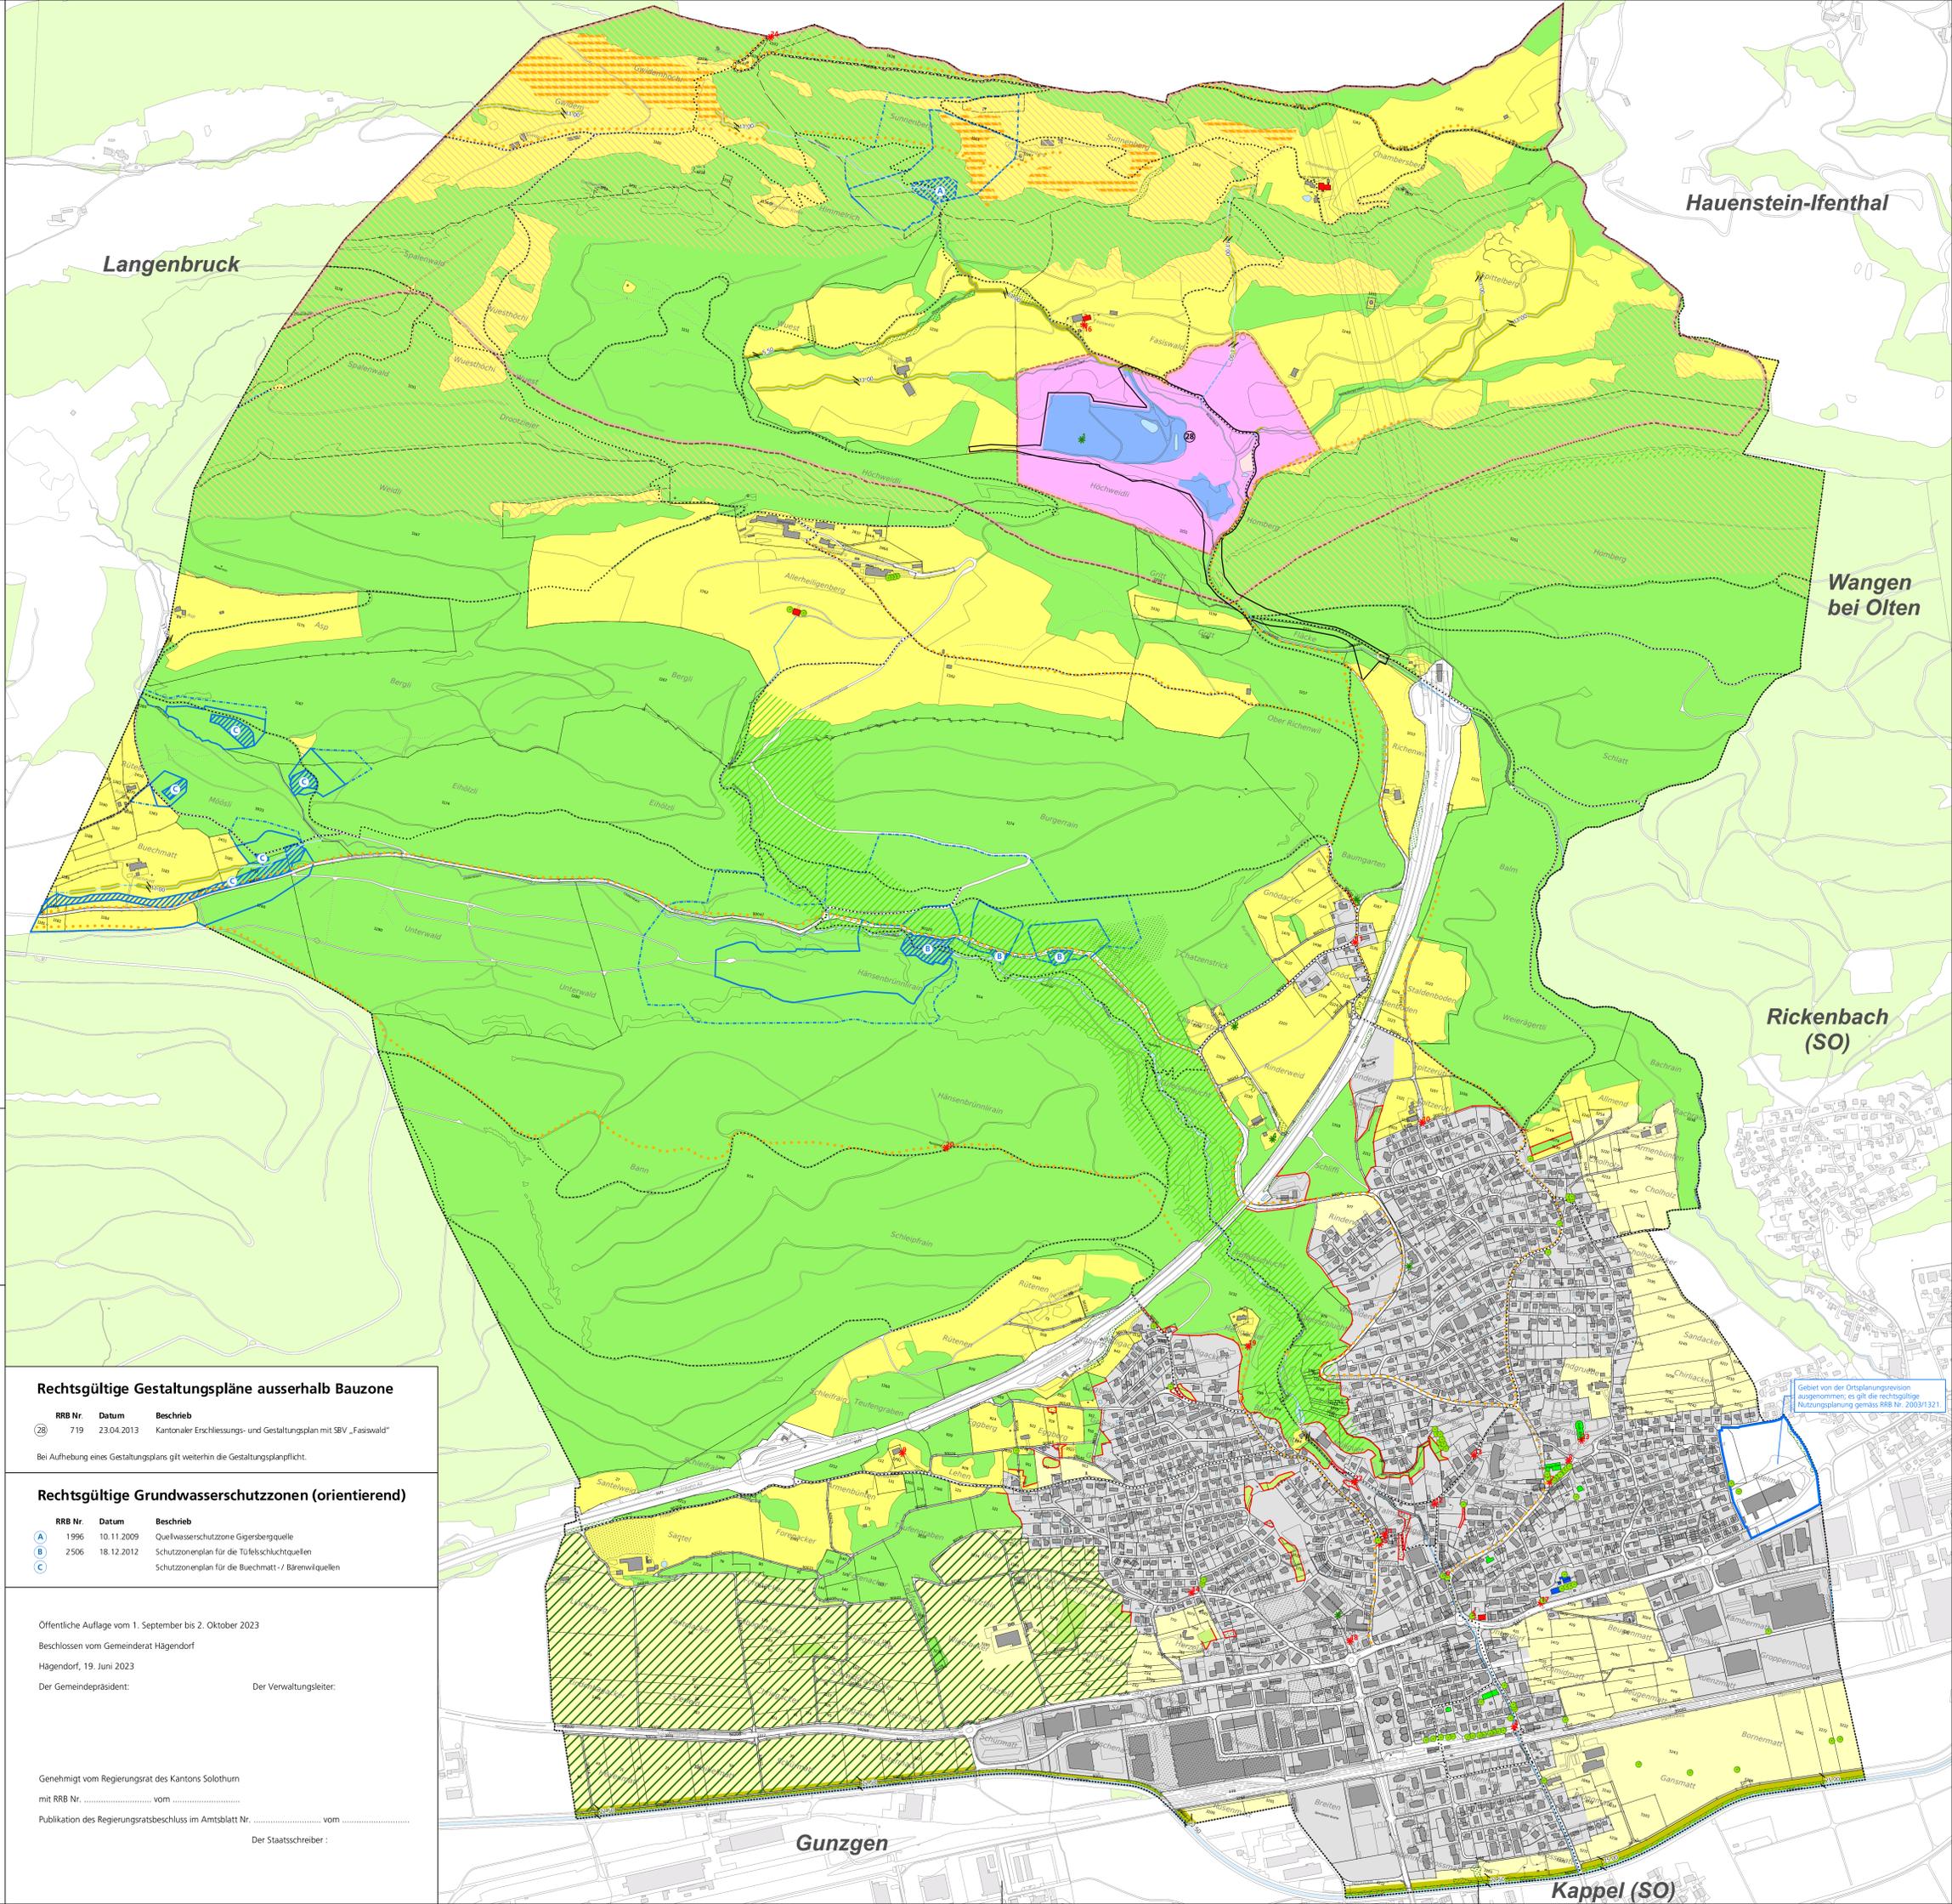

**Rechtsgültige Gestaltungspläne ausserhalb Bauzone**

RRB Nr.	Datum	Beschrieb	
28	719	23.04.2013	Kantonaler Erschliessungs- und Gestaltungsplan mit SBV „Faiswald“

Bei Aufhebung eines Gestaltungsplans gilt weiterhin die Gestaltungsplanpflicht.

**Rechtsgültige Grundwasserschutzzonen (orientierend)**

RRB Nr.	Datum	Beschrieb	
A	1996	10.11.2009	Quellwasserschutzzone Gigersbergquelle
B	2506	18.12.2012	Schutzzoneplan für die Tufesschluchtquellen
C			Schutzzoneplan für die Buechmatt- / Bärenwilquellen

Öffentliche Auflage vom 1. September bis 2. Oktober 2023  
 Beschlussen vom Gemeinderat Hägendorf  
 Hägendorf, 19. Juni 2023  
 Der Gemeindepräsident: \_\_\_\_\_ Der Verwaltungsleiter: \_\_\_\_\_

Genehmigt vom Regierungsrat des Kantons Solothurn  
 mit RRB Nr. .... vom .....

Publikation des Regierungsratsbeschluss im Amtsblatt Nr. .... vom .....

Der Staatschreiber: \_\_\_\_\_

Gebiet von der Ortsplanungsrevision ausgenommen, es gilt die rechtsgültige Nutzungsplanung gemäss RRB Nr. 2003/1321

Hauenstein-Ifenthal

Wangen bei Olten

Rickenbach (SO)

Gunzgen

Kappel (SO)