

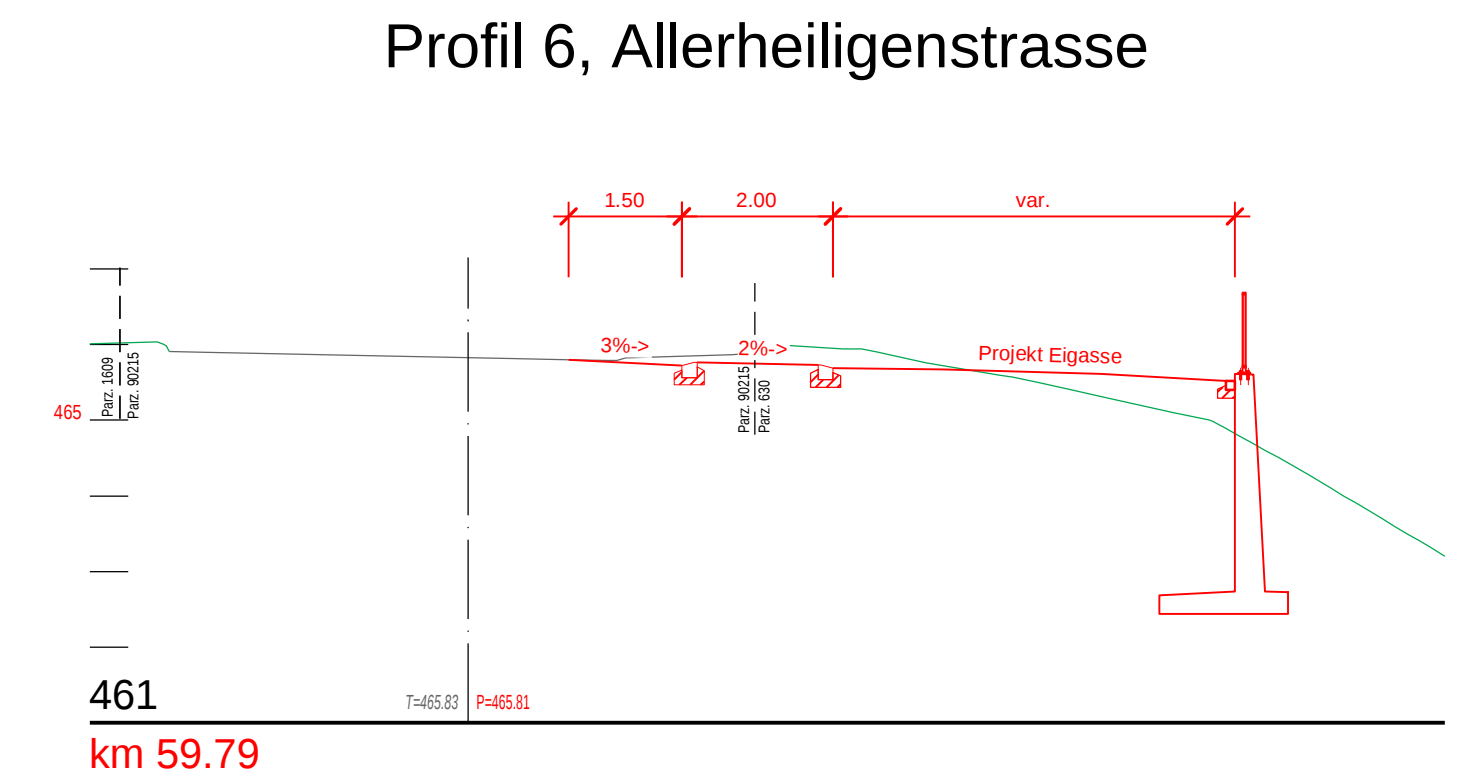
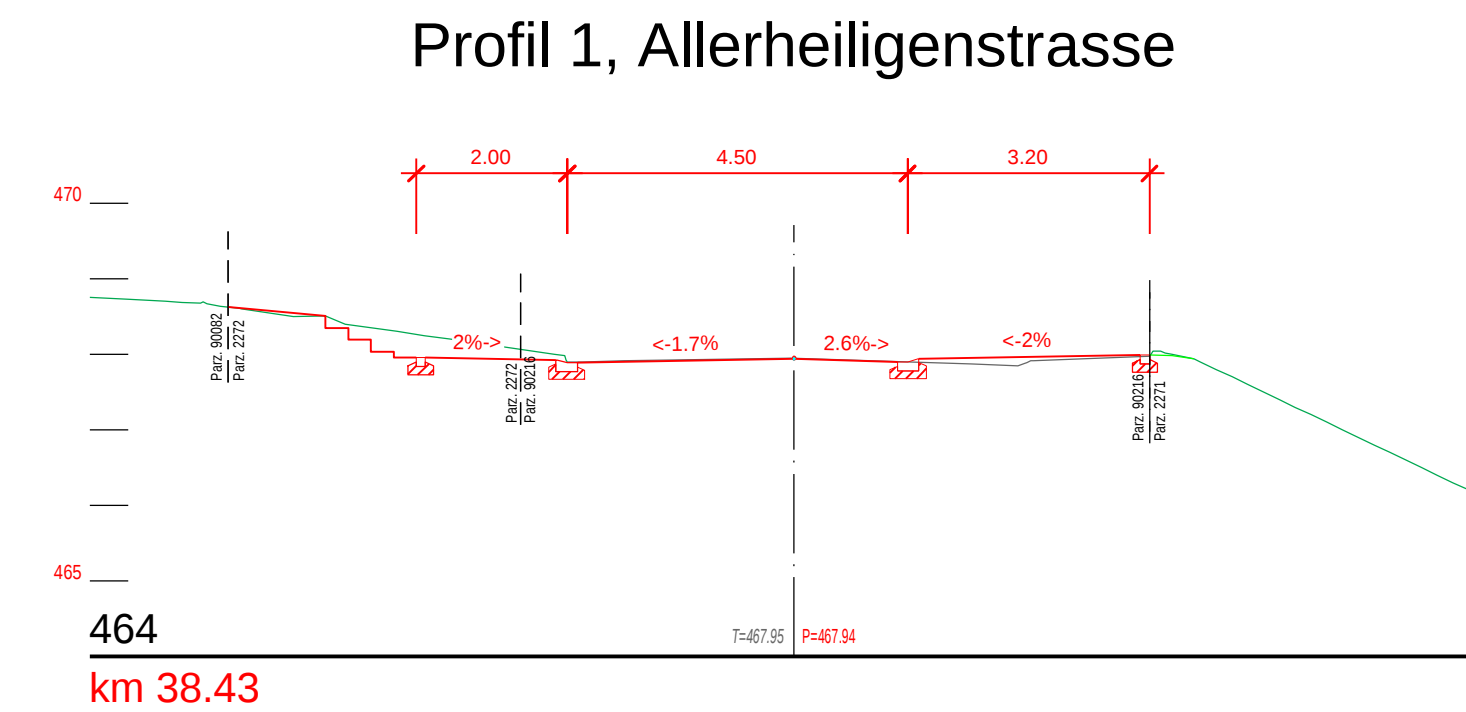
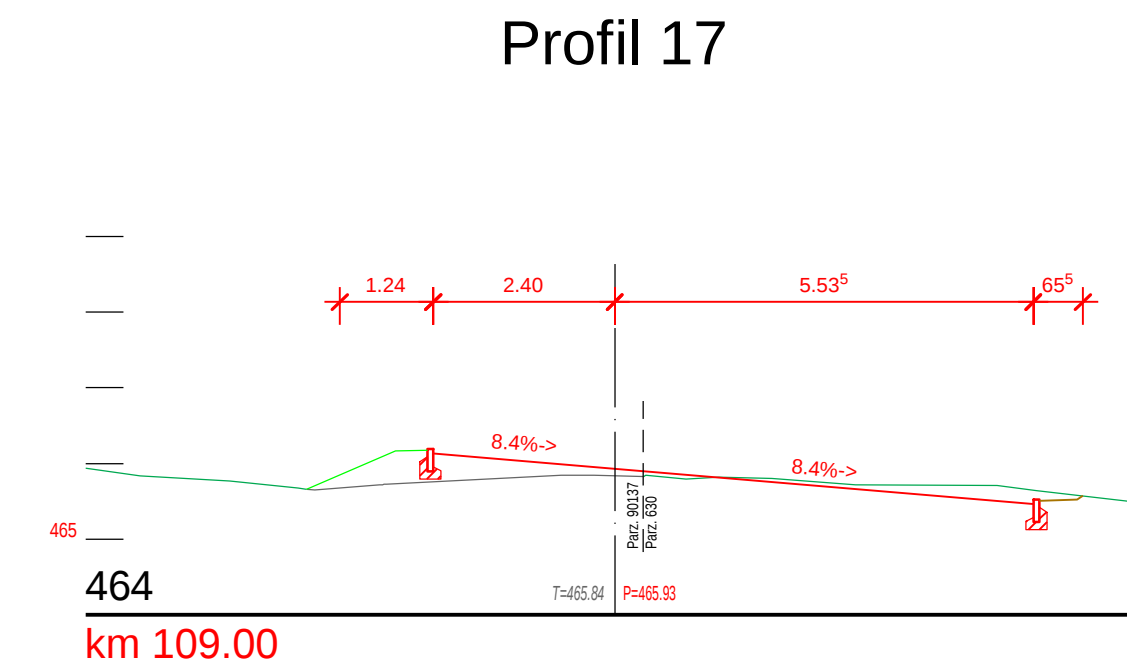
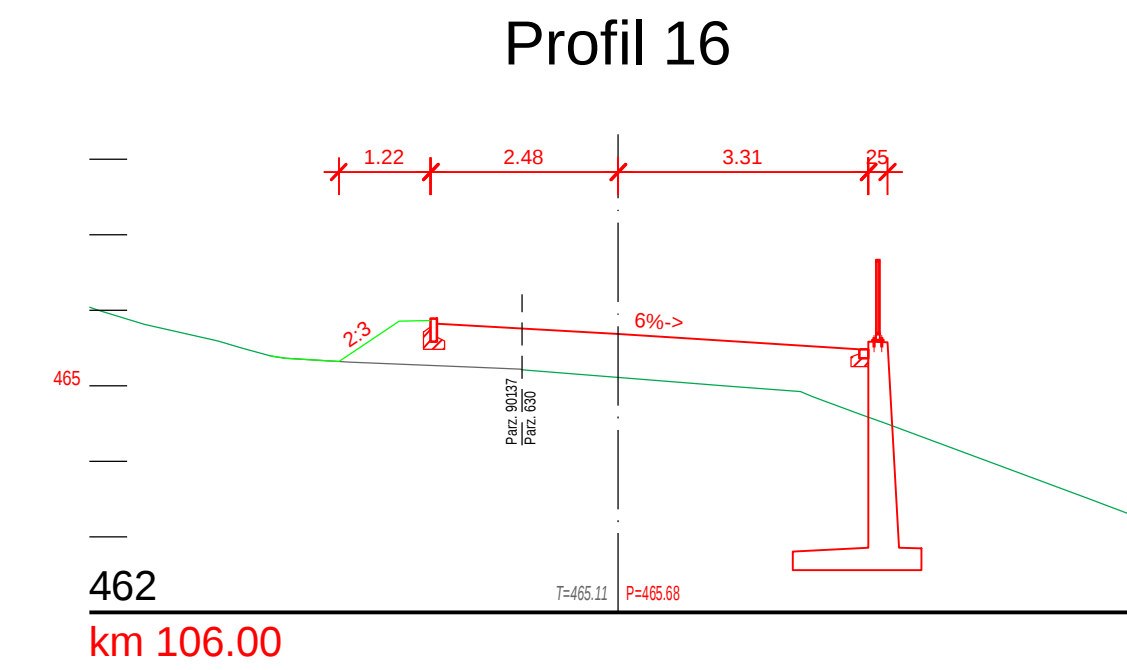
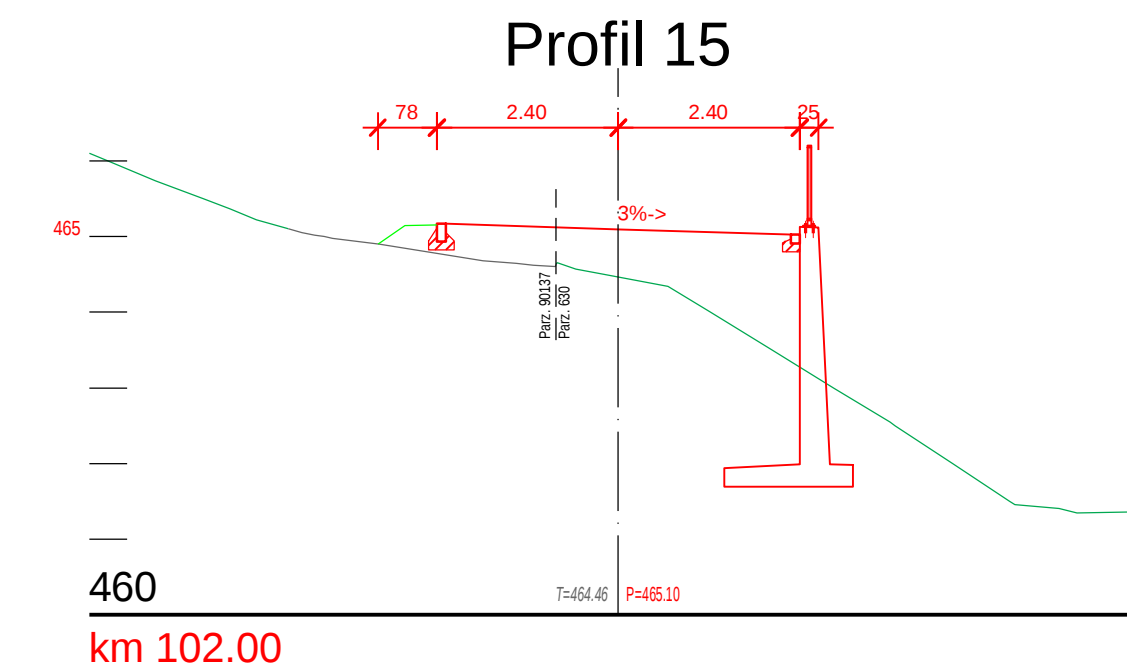
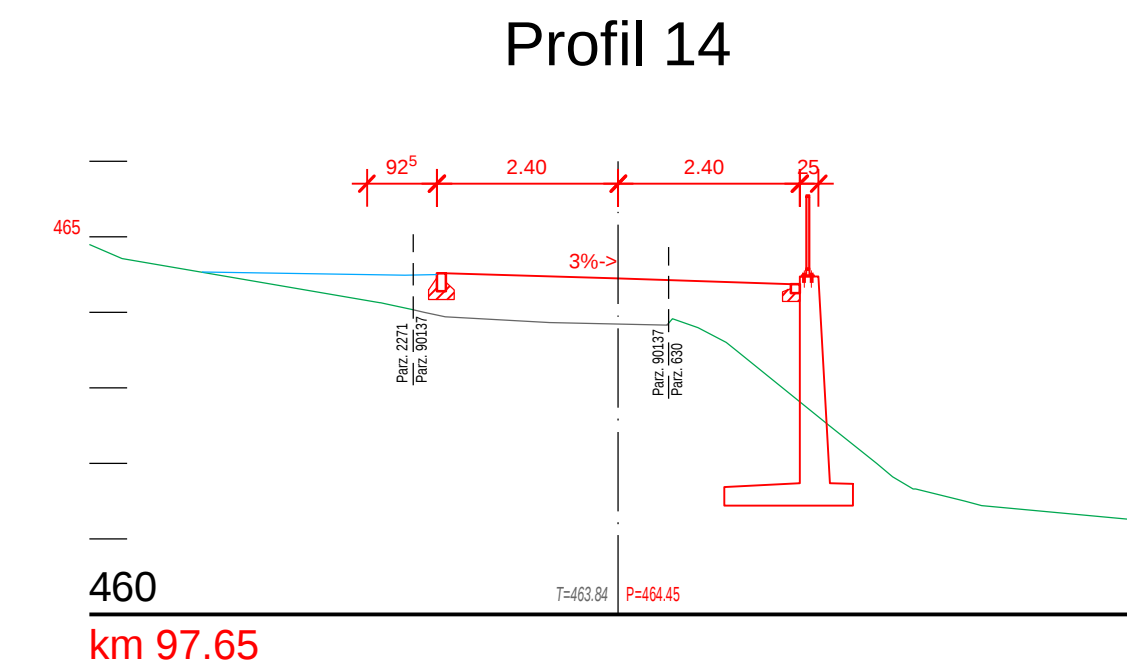
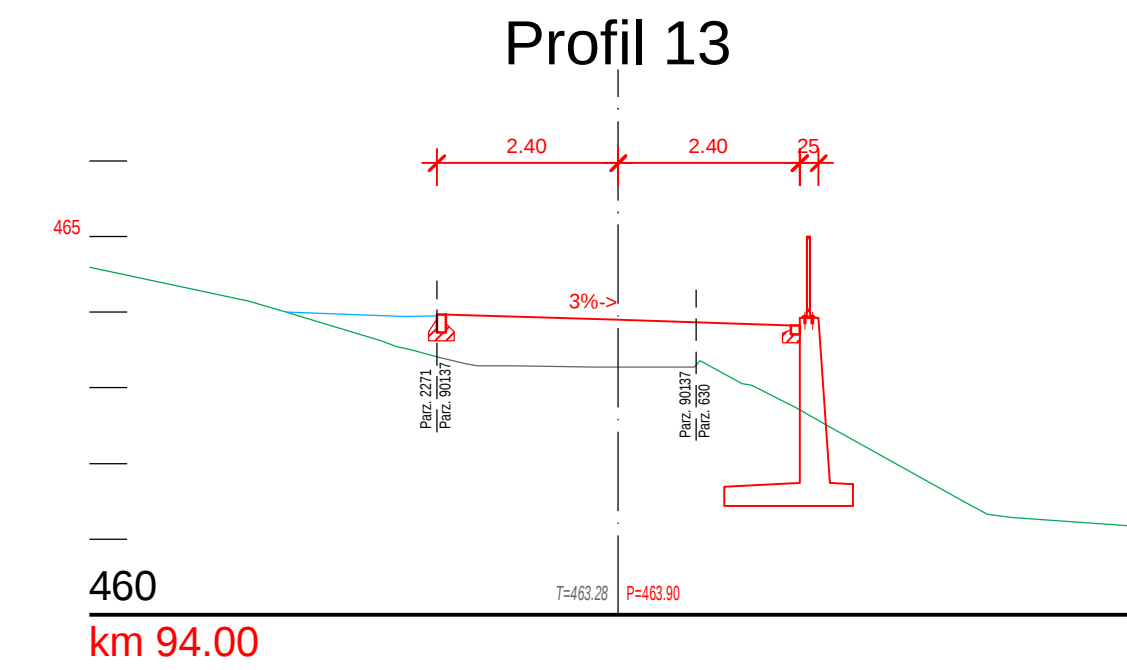
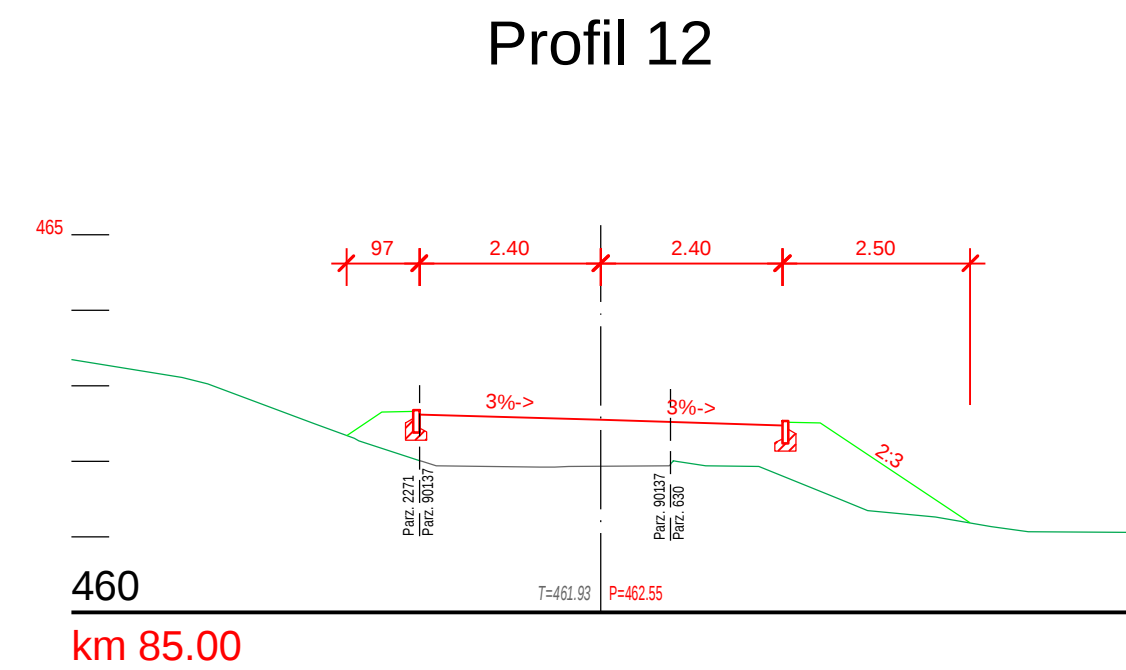
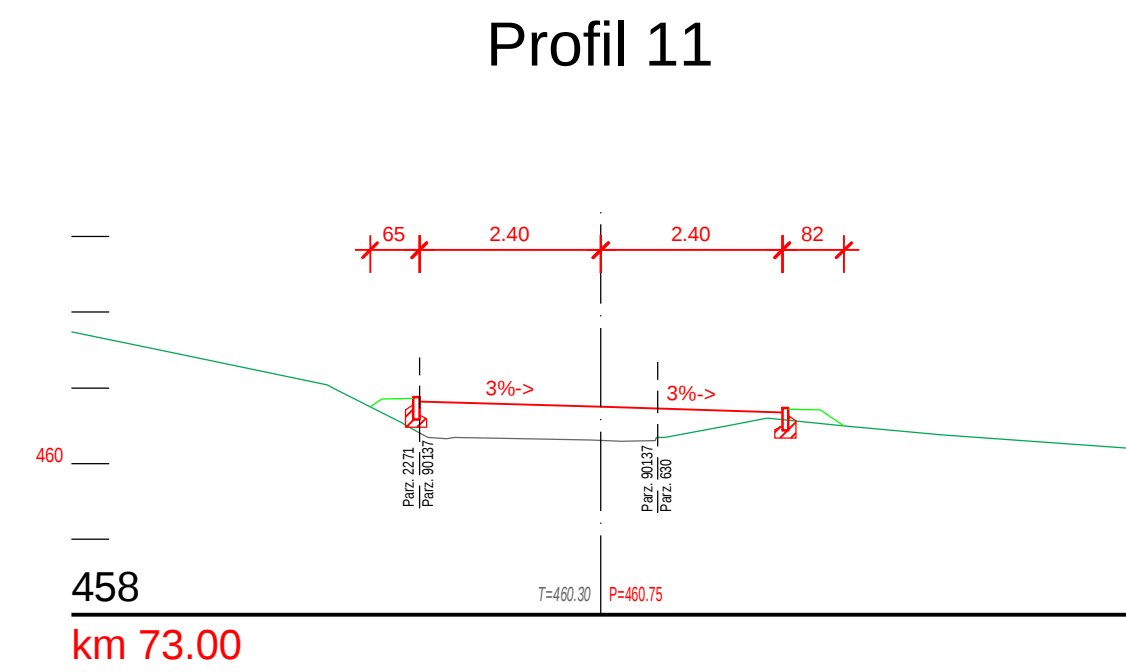
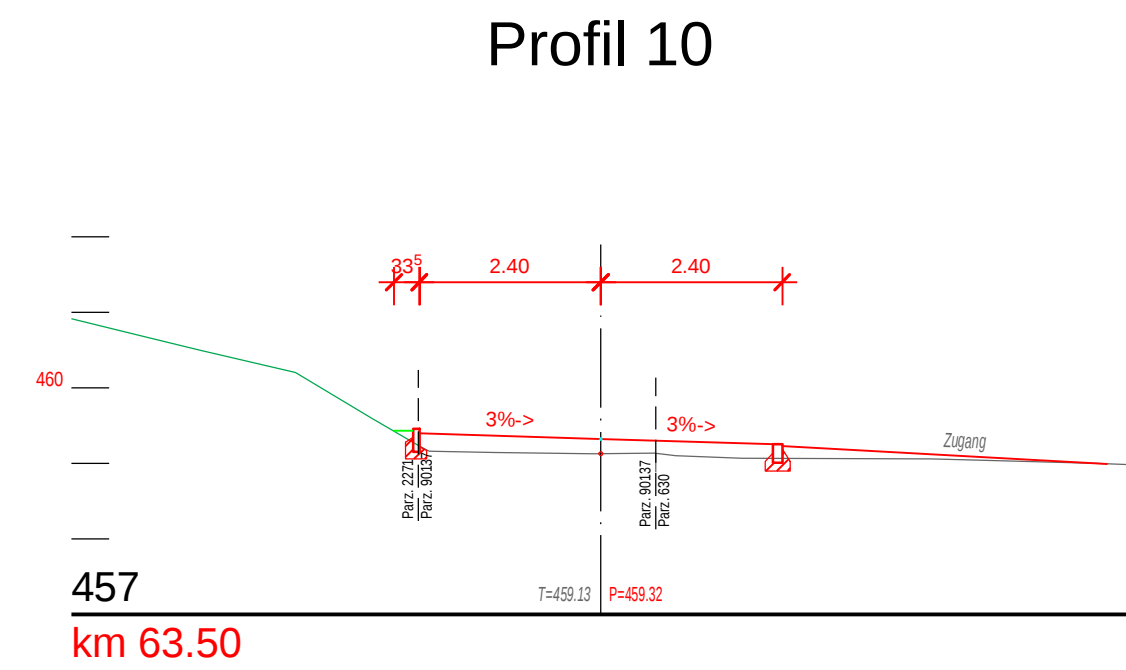
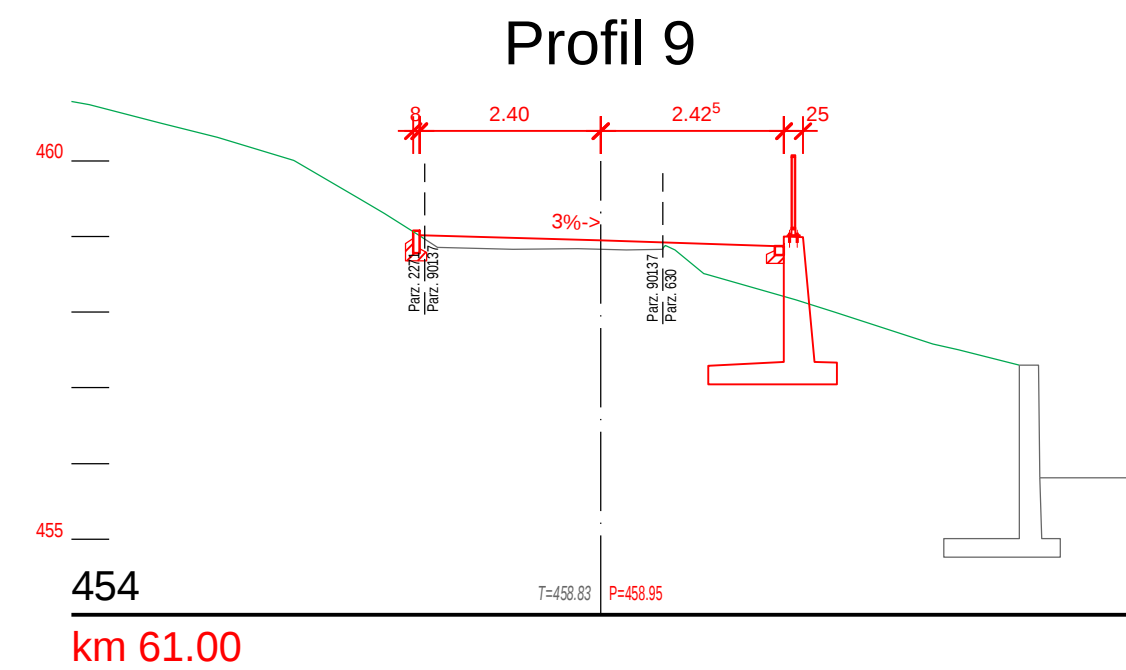
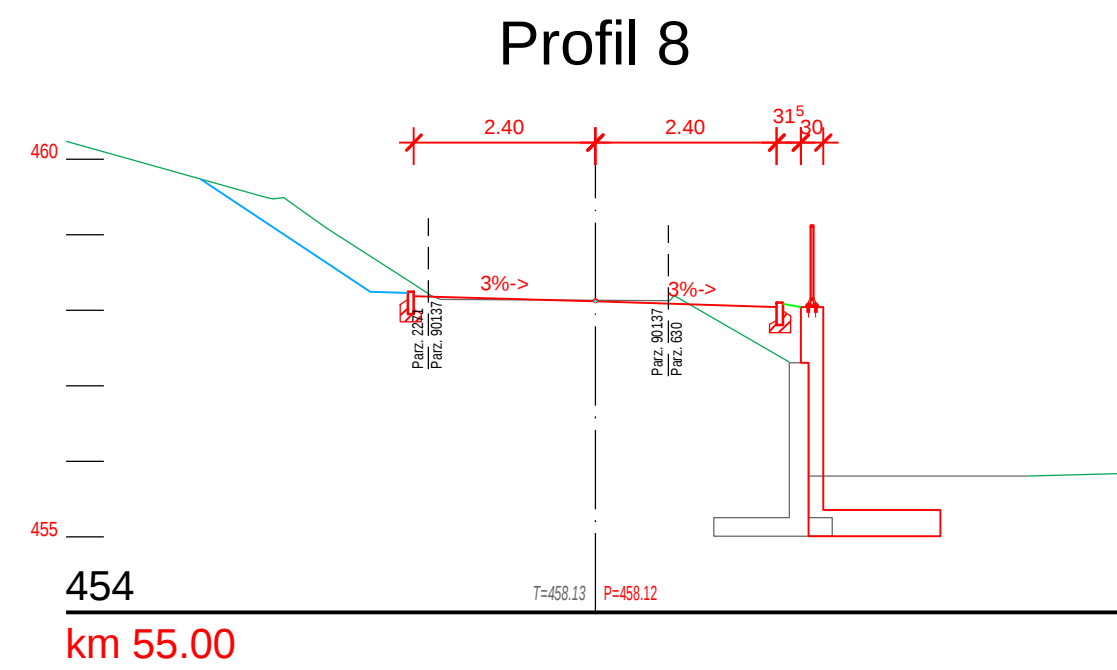
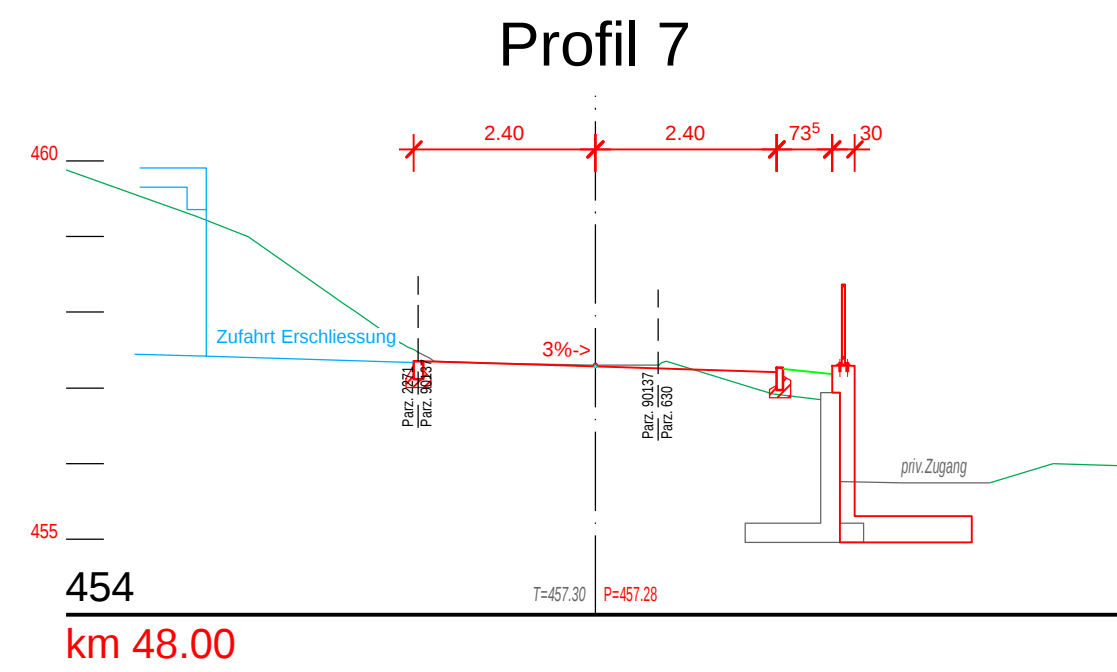
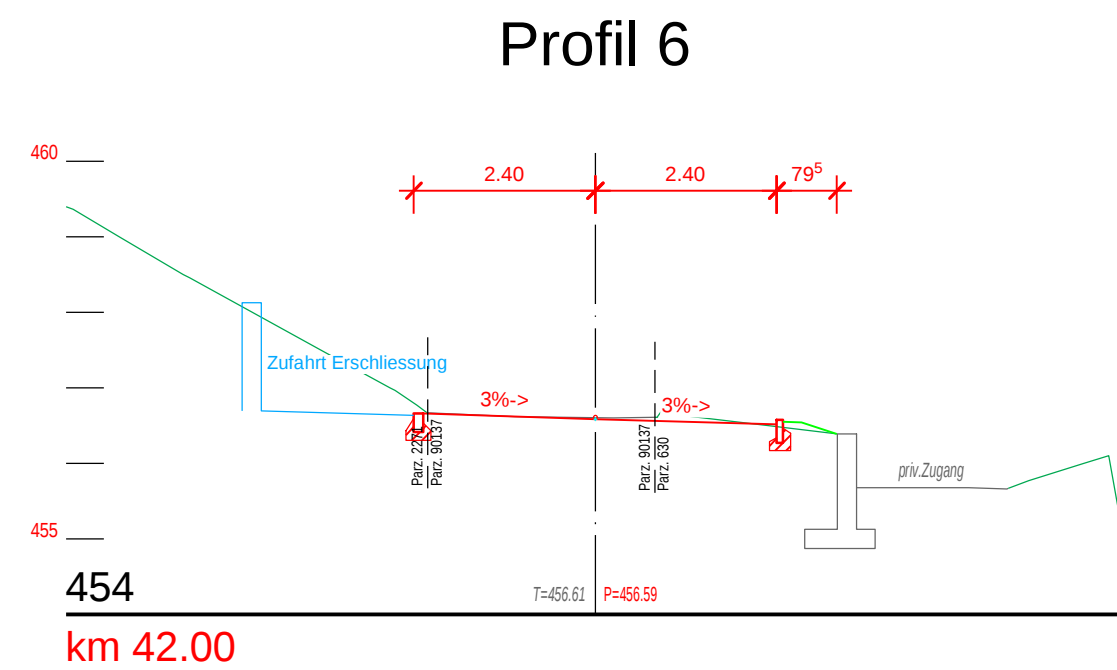
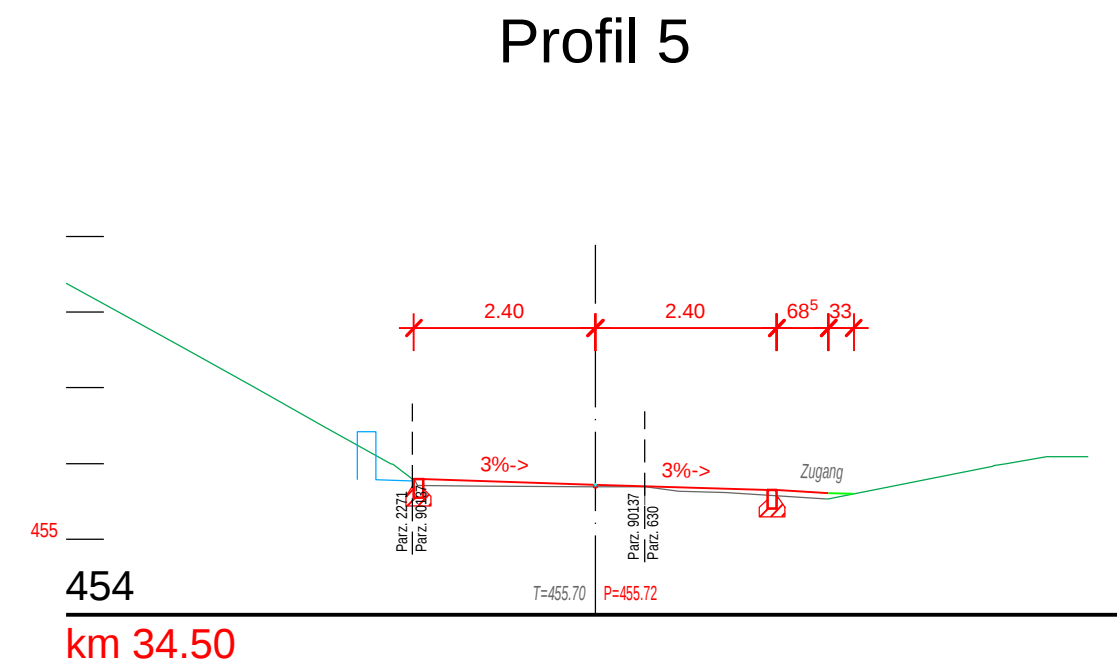
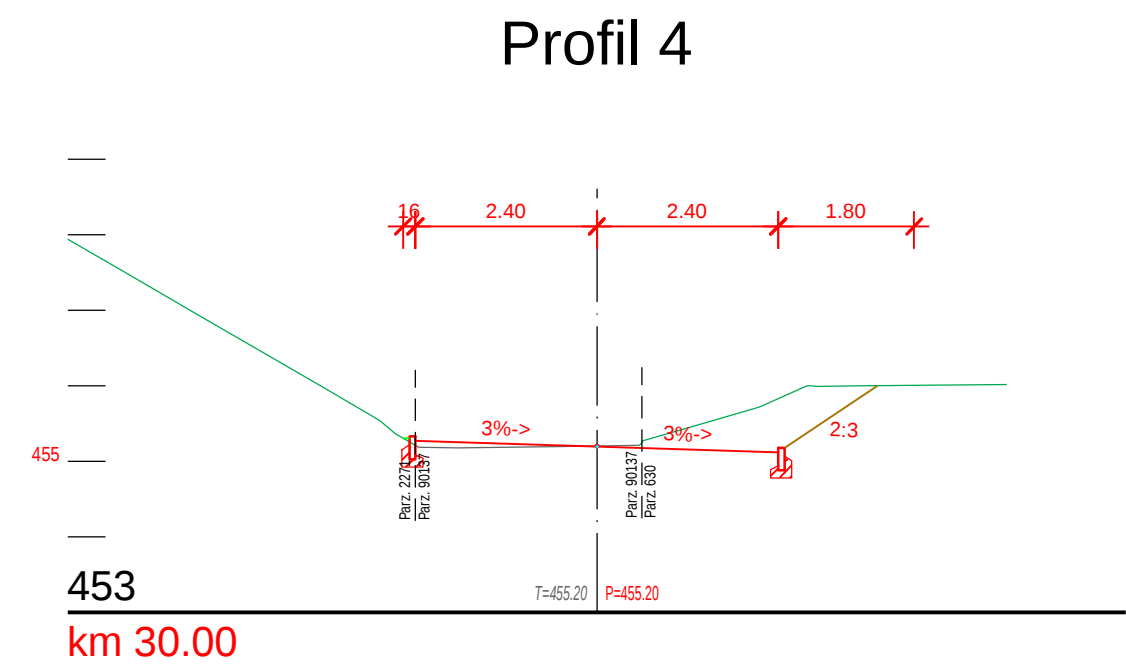
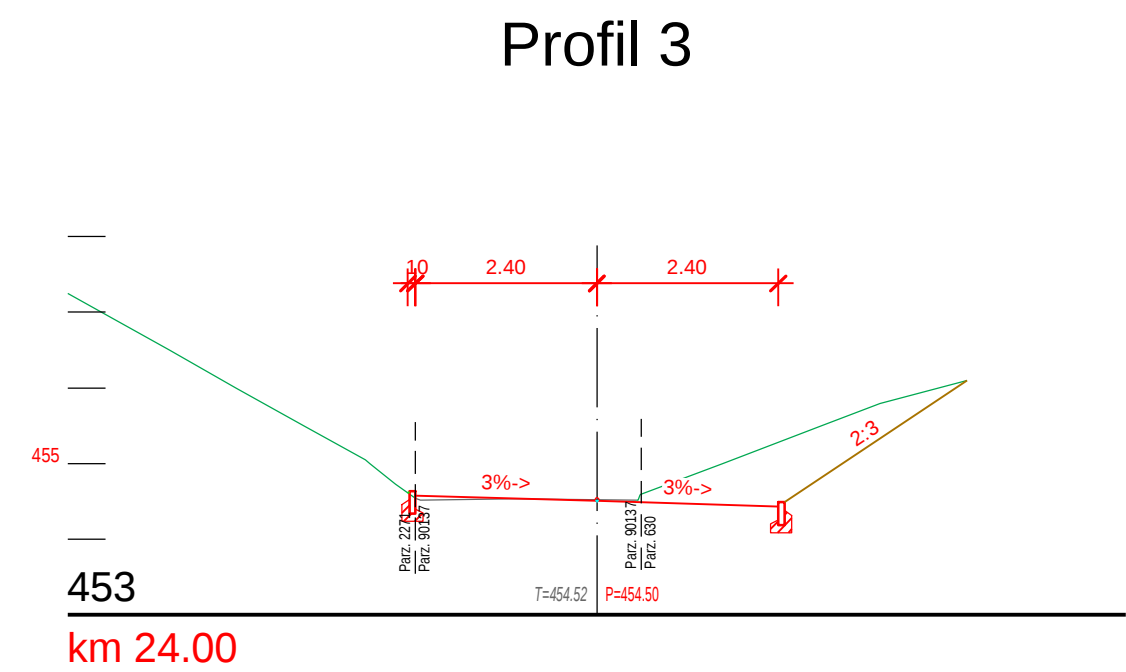
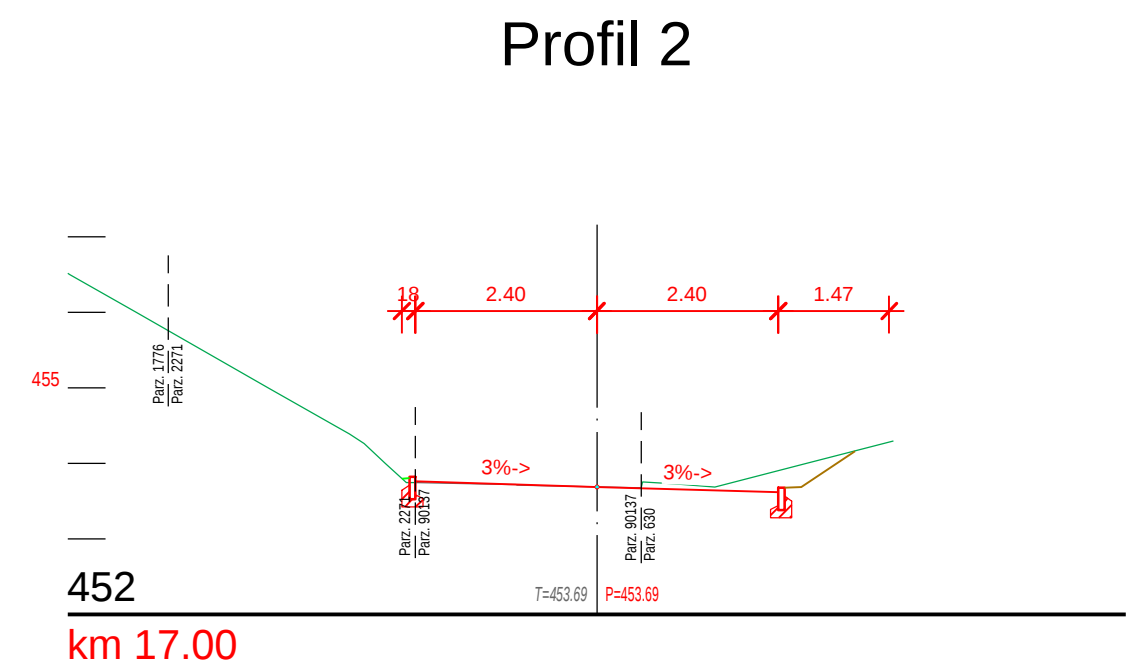


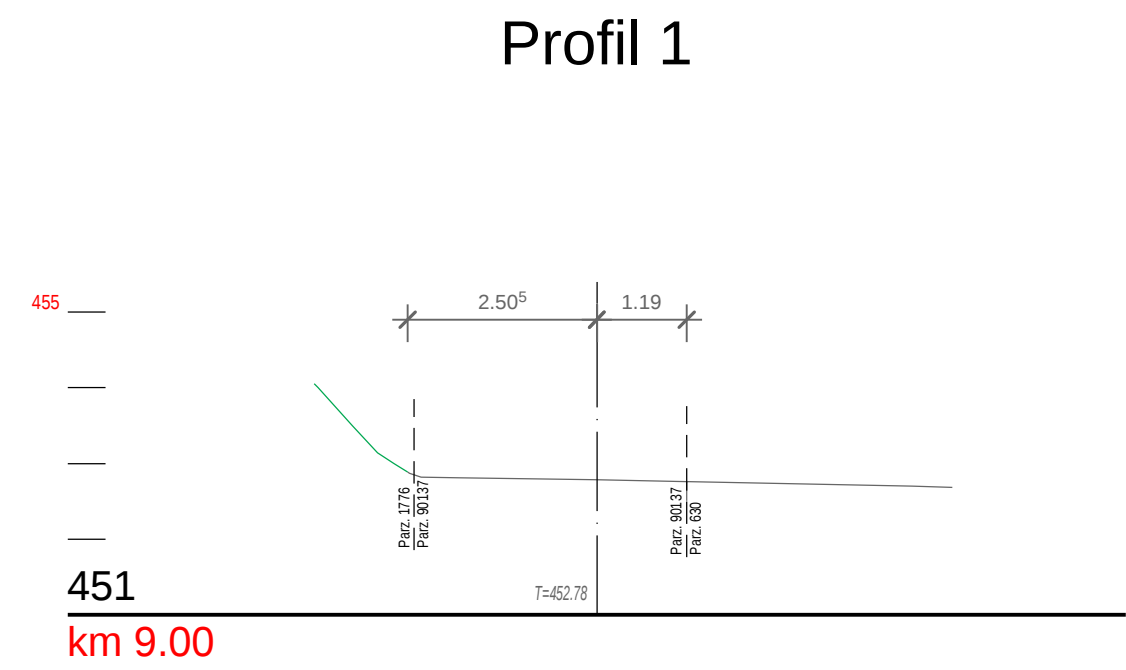

Kanton Solothurn
Einwohnergemeinde Hägendorf

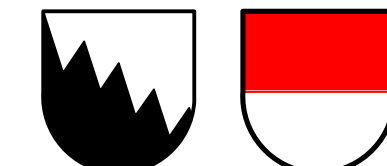

Ausbau Eigasse Erschliessung Gestaltungsplan

Bauprojekt 2022

Strassenbau

Querprofile 1:100

Einwohnergemeinde Hägendorf		Plan Nr:		Format: 30 / 126
Bachstrasse 11, Tel. 062 209 17 27		27475 - 14B		
Projektverfasser:  OSTAG Ingenieure AG Jurastrasse 20 4600 Olten www.ostag.ch	Rev.	Bemerkungen	Visum	Datum
		Erstausgabe	thm	30.09.2022
	A		aa	27.10.2022
	B	Anpassung QP Allerheiligenstrasse	aa	25.11.2022
	C			
	D			
	E			
	Geprüft		sut	25.11.2022

H:\dario_häg_elasse_74756_Projekterarbeitung\6_3_Projektplan\bauplanprojekt4_ag_sut_100.20

H:\daten_hag_eigasse_7475\6_Projektplanbauprojekt14_qp_100.3d