



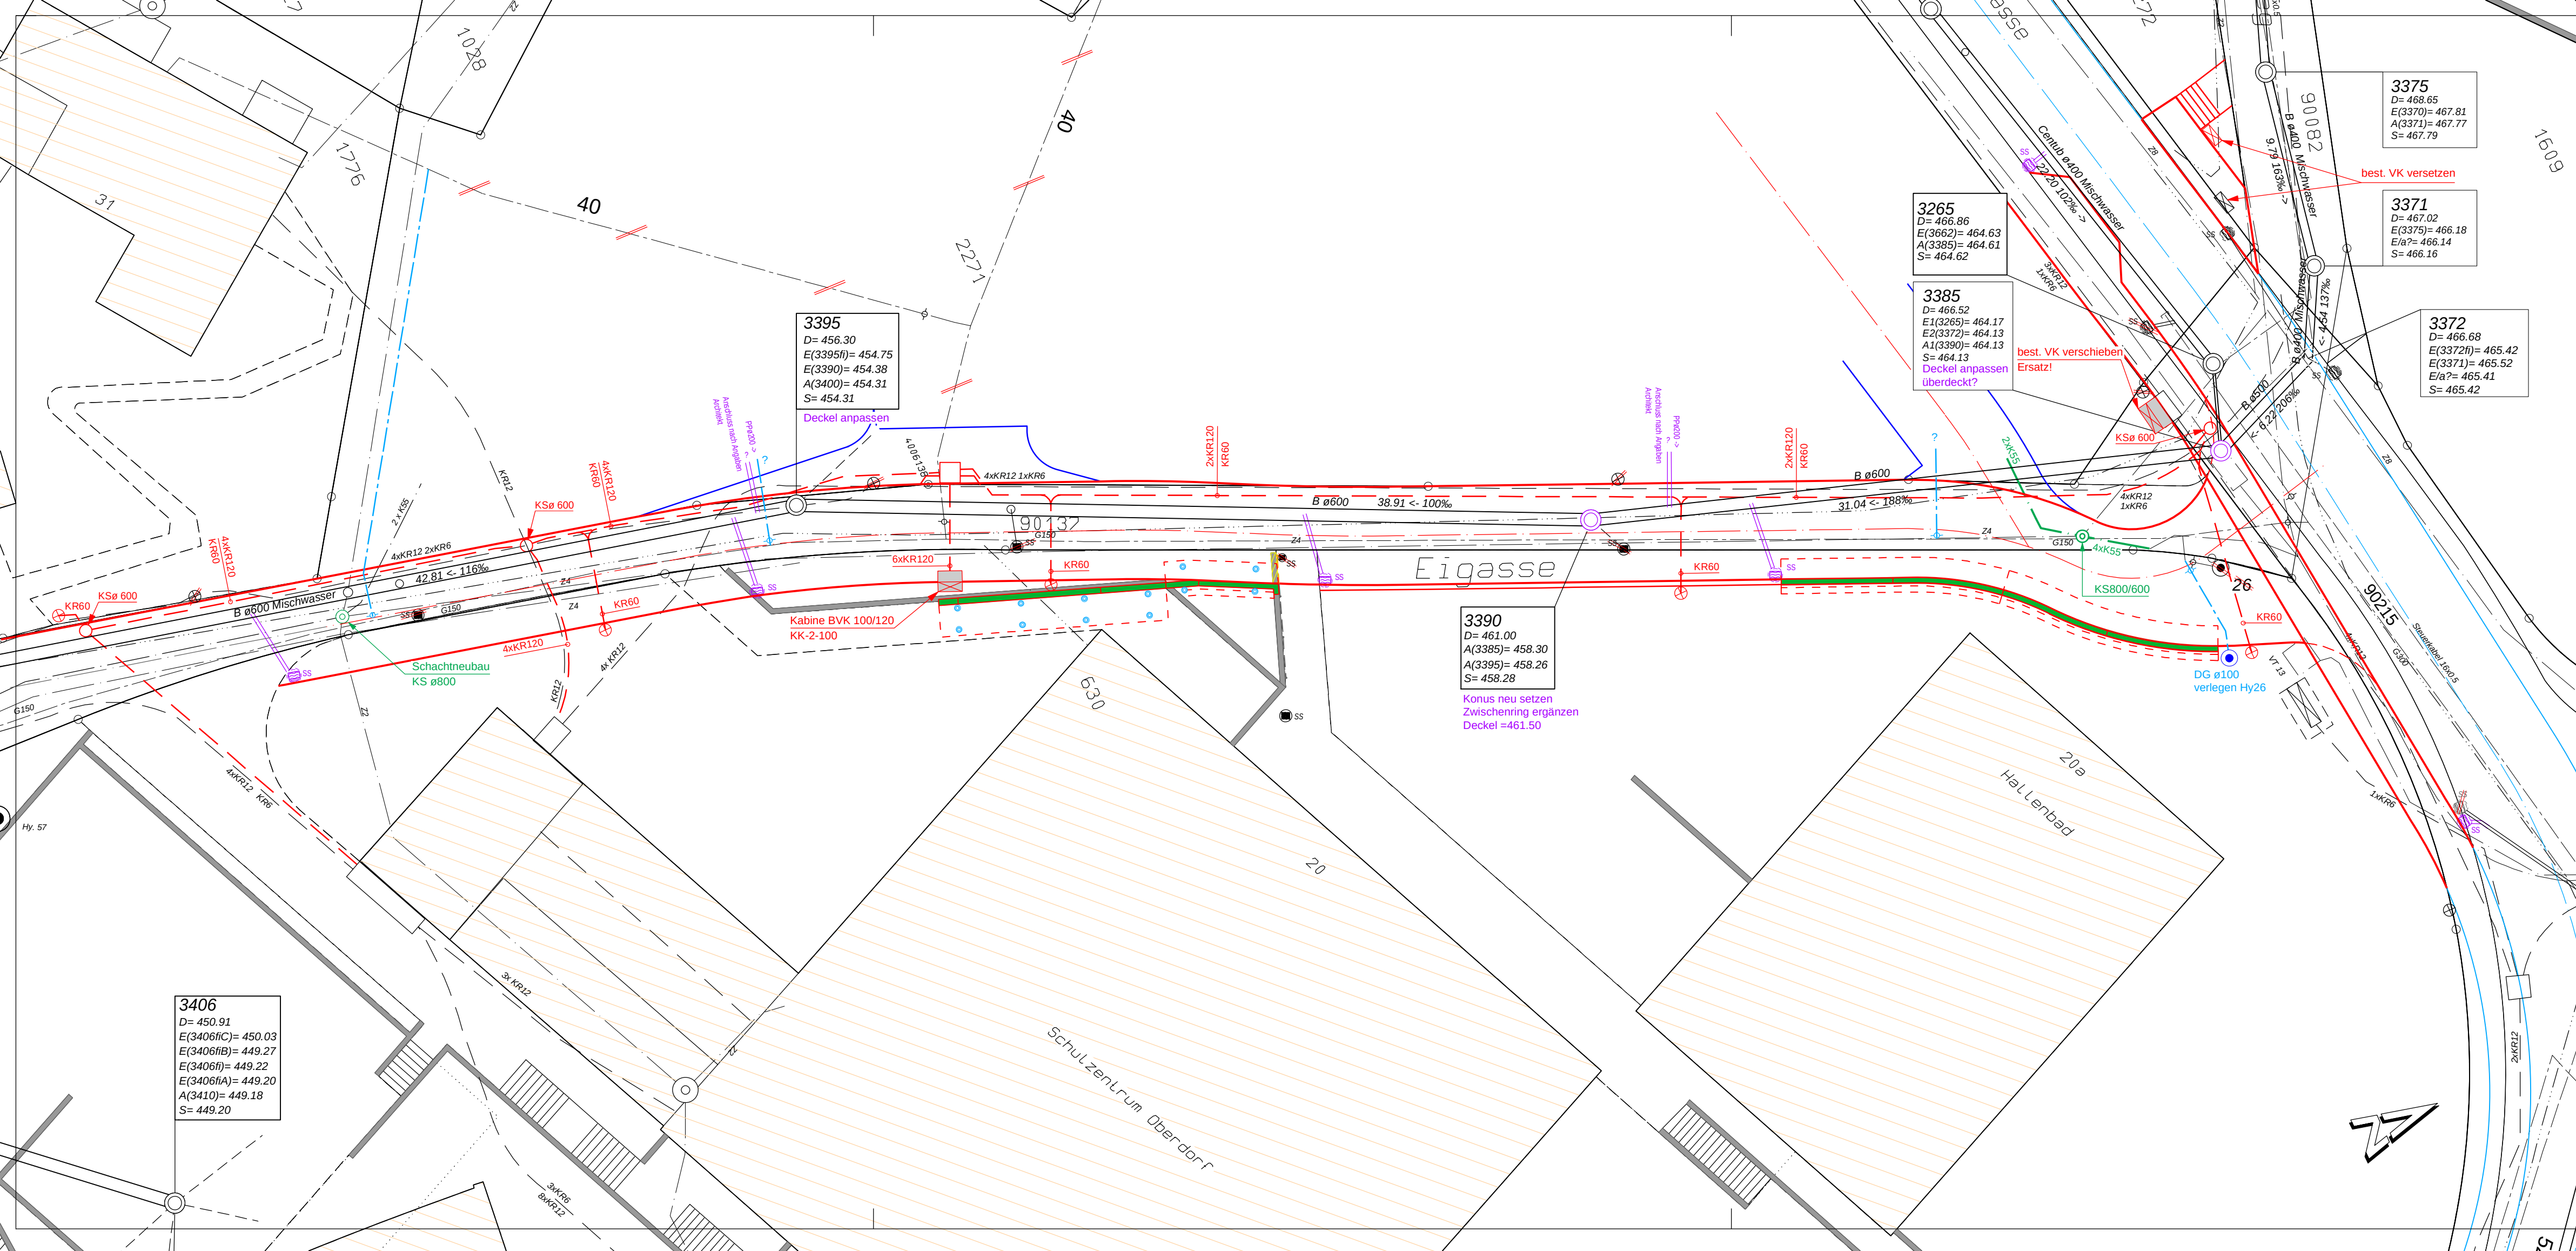


Legende

bestehend:

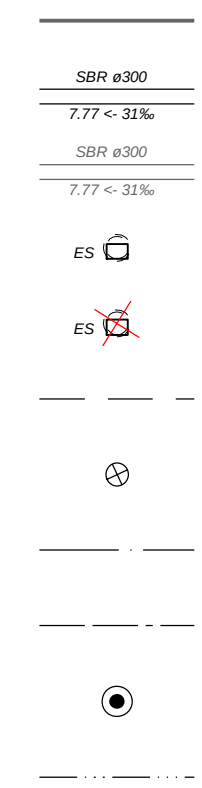


projektiert:

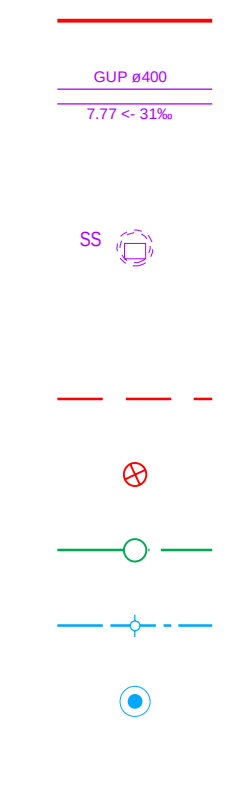

- Strassenränder
- Kanalisation Mischwasser
- Kanalisation Meteorwasser
- Strassenentwässerung mit Ableitung
- Entwässerung Rückbau
- Elektro
- Kandelaber
- Swisscom
- Wasser / Schieber
- Hydrant
- Kabelkommunikation TV

Kanton Solothurn

Einwohnergemeinde Hägendorf

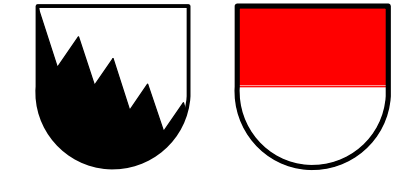

Ausbau Eigasse Erschliessung Gestaltungsplan

Bauprojekt 2022

Werkleitungen

Situation 1:200

Einwohnergemeinde Hägendorf
Bachstrasse 11, Tel. 062 209 17 27

Plan Nr:
27475 - 12C

Format:
60 / 95

Projektverfasser:



OSTAG
Ingenieure AG
Jurastrasse 20
4600 Olten

T 062 531 67 00
www.infostag.ch

Rev.	Bemerkungen	Visum	Datum
	Erstausgabe	aa	16.02.2022
A		thm	22.08.2022
B	Anpassungen Elektro, Anschlüsse Kanalisation / Wasser	aa	27.10.2022
C	Anpassungen Gestaltung Allerheiligenstrasse / Elektro	aa	25.11.2022
D			
E			
	Geprüft	sut	25.11.2022

H:\datto_häg_eigasse_7475\6_Projektarbeitung\6_3_Projektplan\bauprojekt11_sit_str_200.2d