


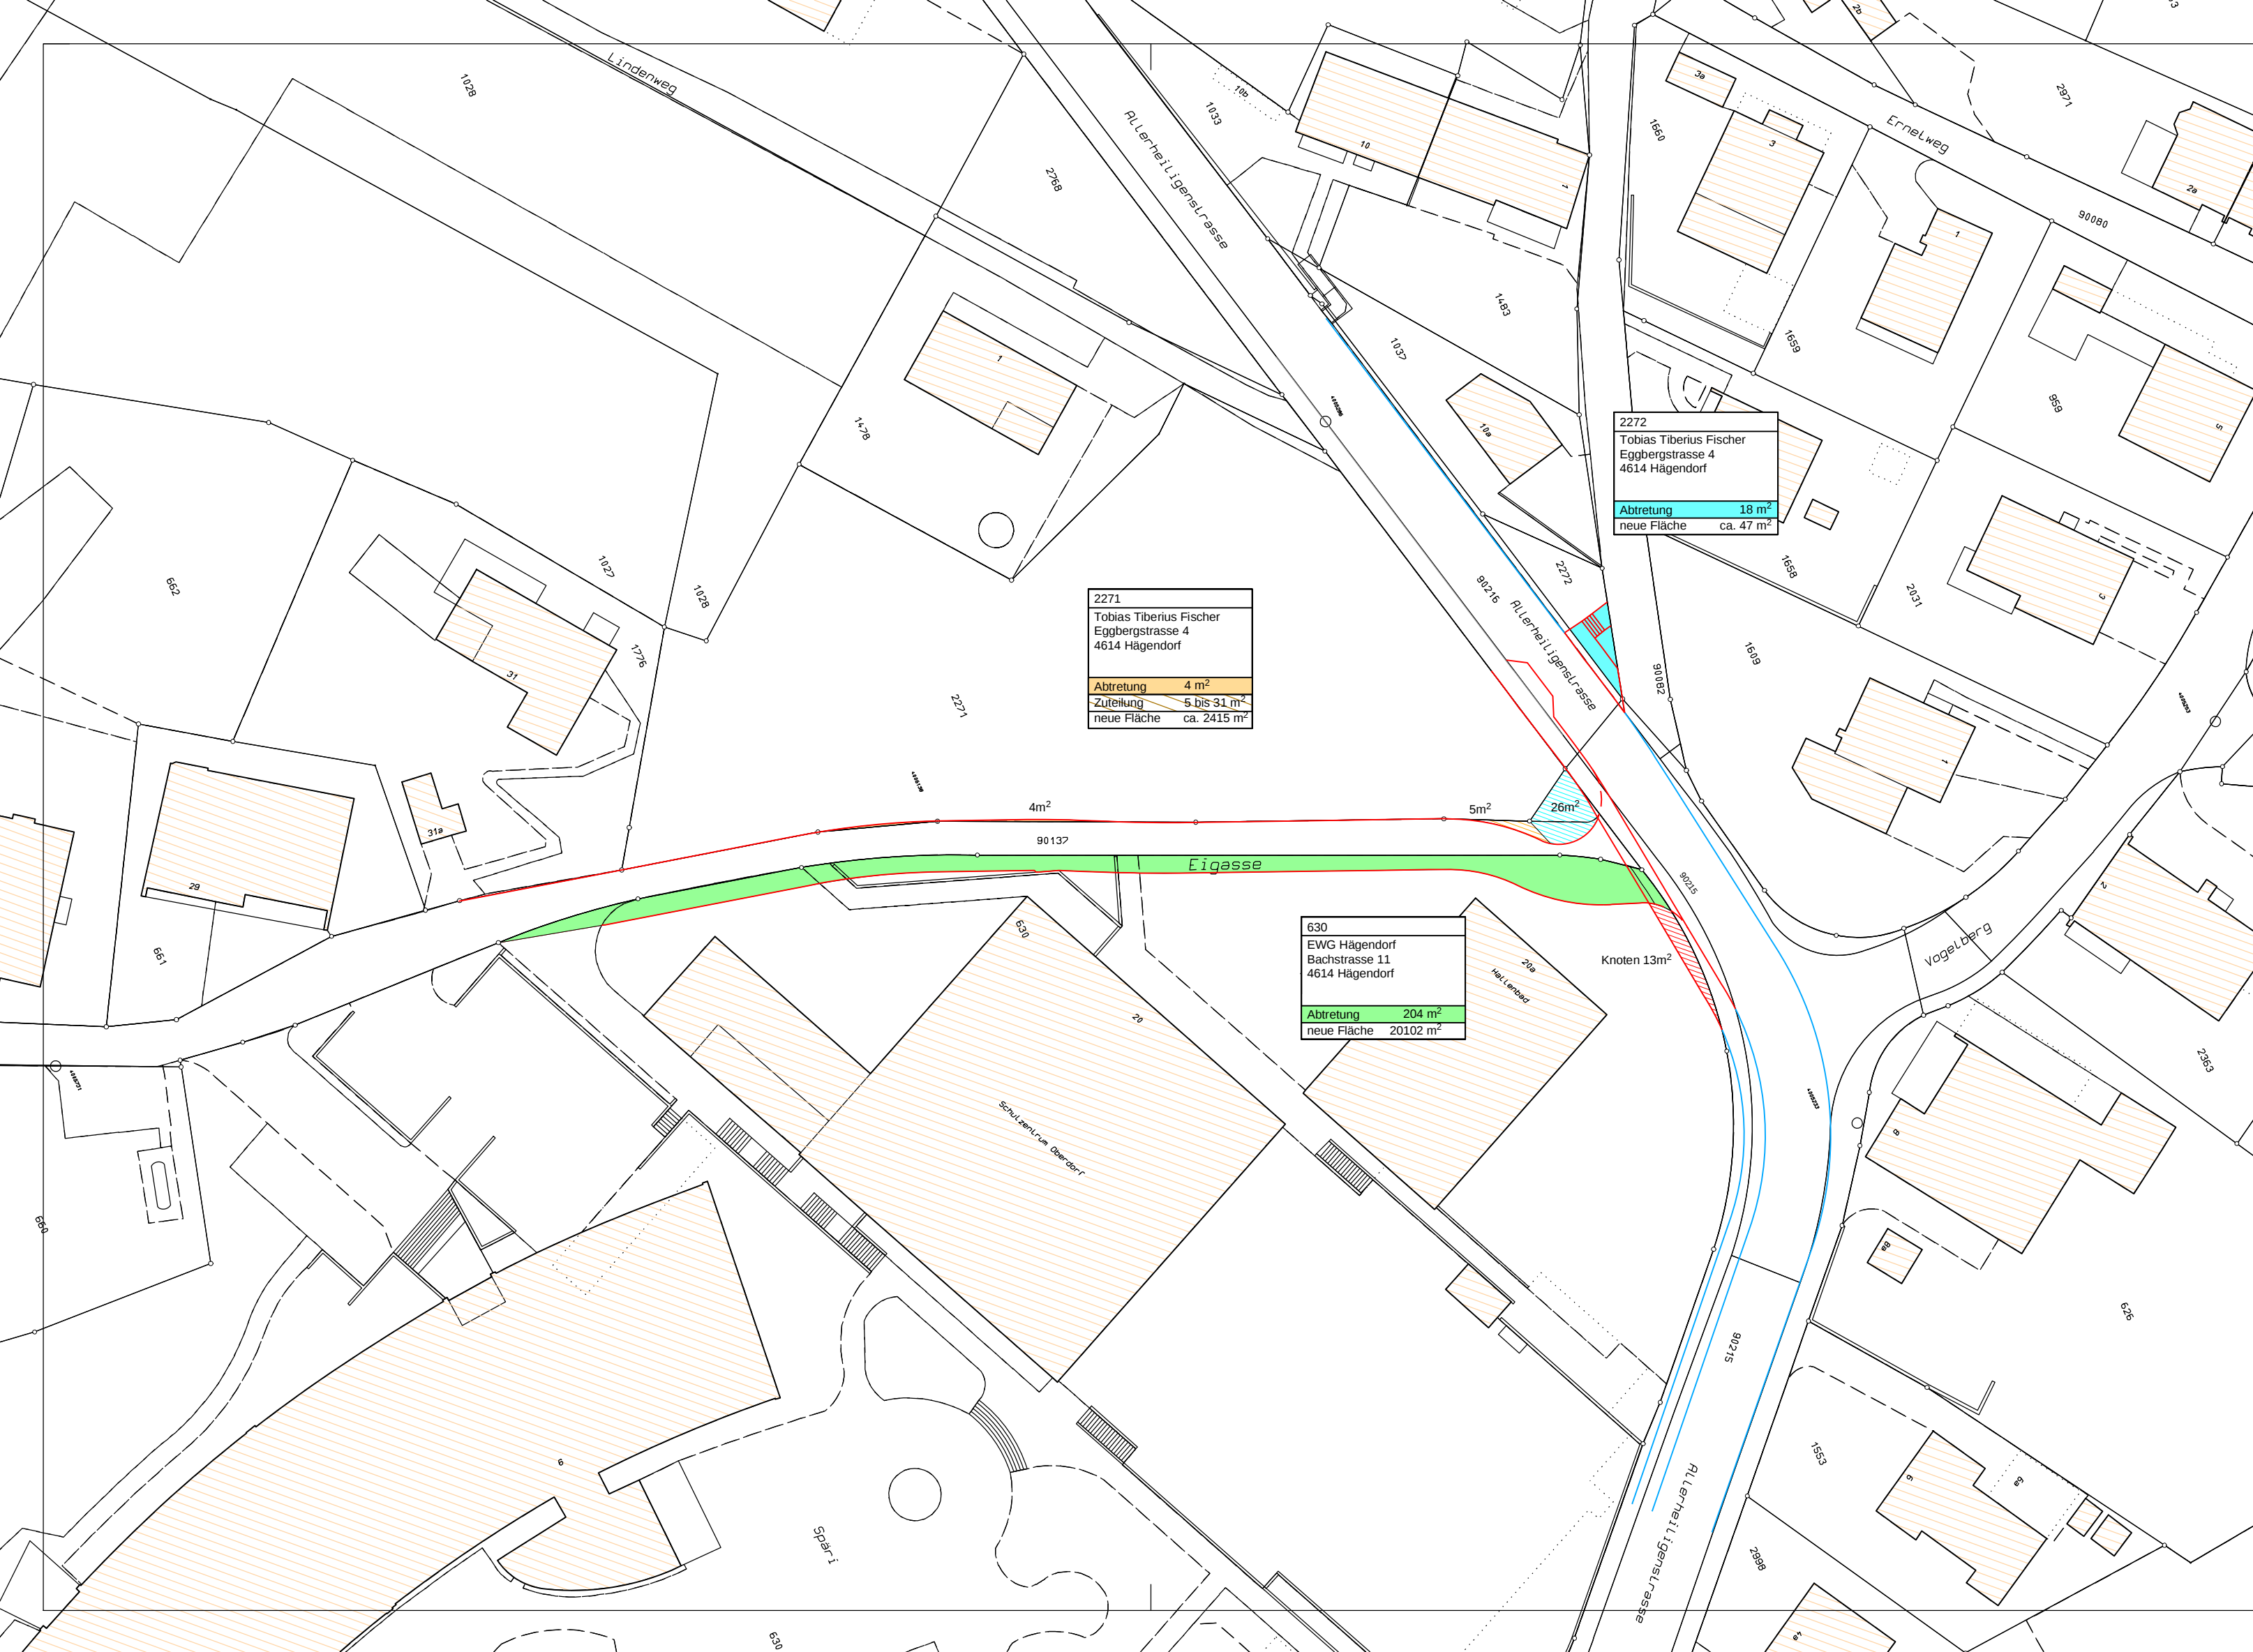

2271
Tobias Tiberius Fischer
Eggbergstrasse 4
4614 Hägendorf

Abtretung	4 m ²
Zuteilung	5 bis 31 m ²
neue Fläche	ca. 2415 m ²


2272
Tobias Tiberius Fischer
Eggbergstrasse 4
4614 Hägendorf

Abtretung	18 m ²
neue Fläche	ca. 47 m ²

630
EWG Hägendorf
Bachstrasse 11
4614 Hägendorf

Abtretung	204 m ²
neue Fläche	20102 m ²

Kanton Solothurn
Einwohnergemeinde Hägendorf

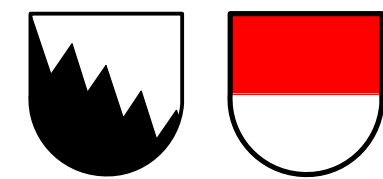

Ausbau Eigasse Erschliessung Gestaltungsplan

Bauprojekt 2022

Landerwerbsplan

Situation 1:500

Einwohnergemeinde Hägendorf Bachstrasse 11, Tel. 062 209 17 27		Plan Nr: 27475 - 18A		Format: 30 / 42
Projektverfasser:  OSTAG Ingenieure AG Jurastrasse 20 4600 Olten T 062 531 67 00 www.infostag.ch	Rev.	Bemerkungen	Visum	Datum
		Erstausgabe	thm	04.10.2022
	A	Anpassungen Gestaltung Allerheiligenstrasse	aa	28.11.2022
	B			
	C			
	D			
	E			
Geprüft			sut	28.11.2022
H:\datto_häg_eigasse_7475\6_Projekterarbeitung\6_3 Projekt\pläne\bauprojekt\18_landerwerb_500.2d				